




YER-YÖN BULMA HARİTASI | WAYFINDING MAP

D BLOK-2.KAT | D BLOCK-2nd FLOOR

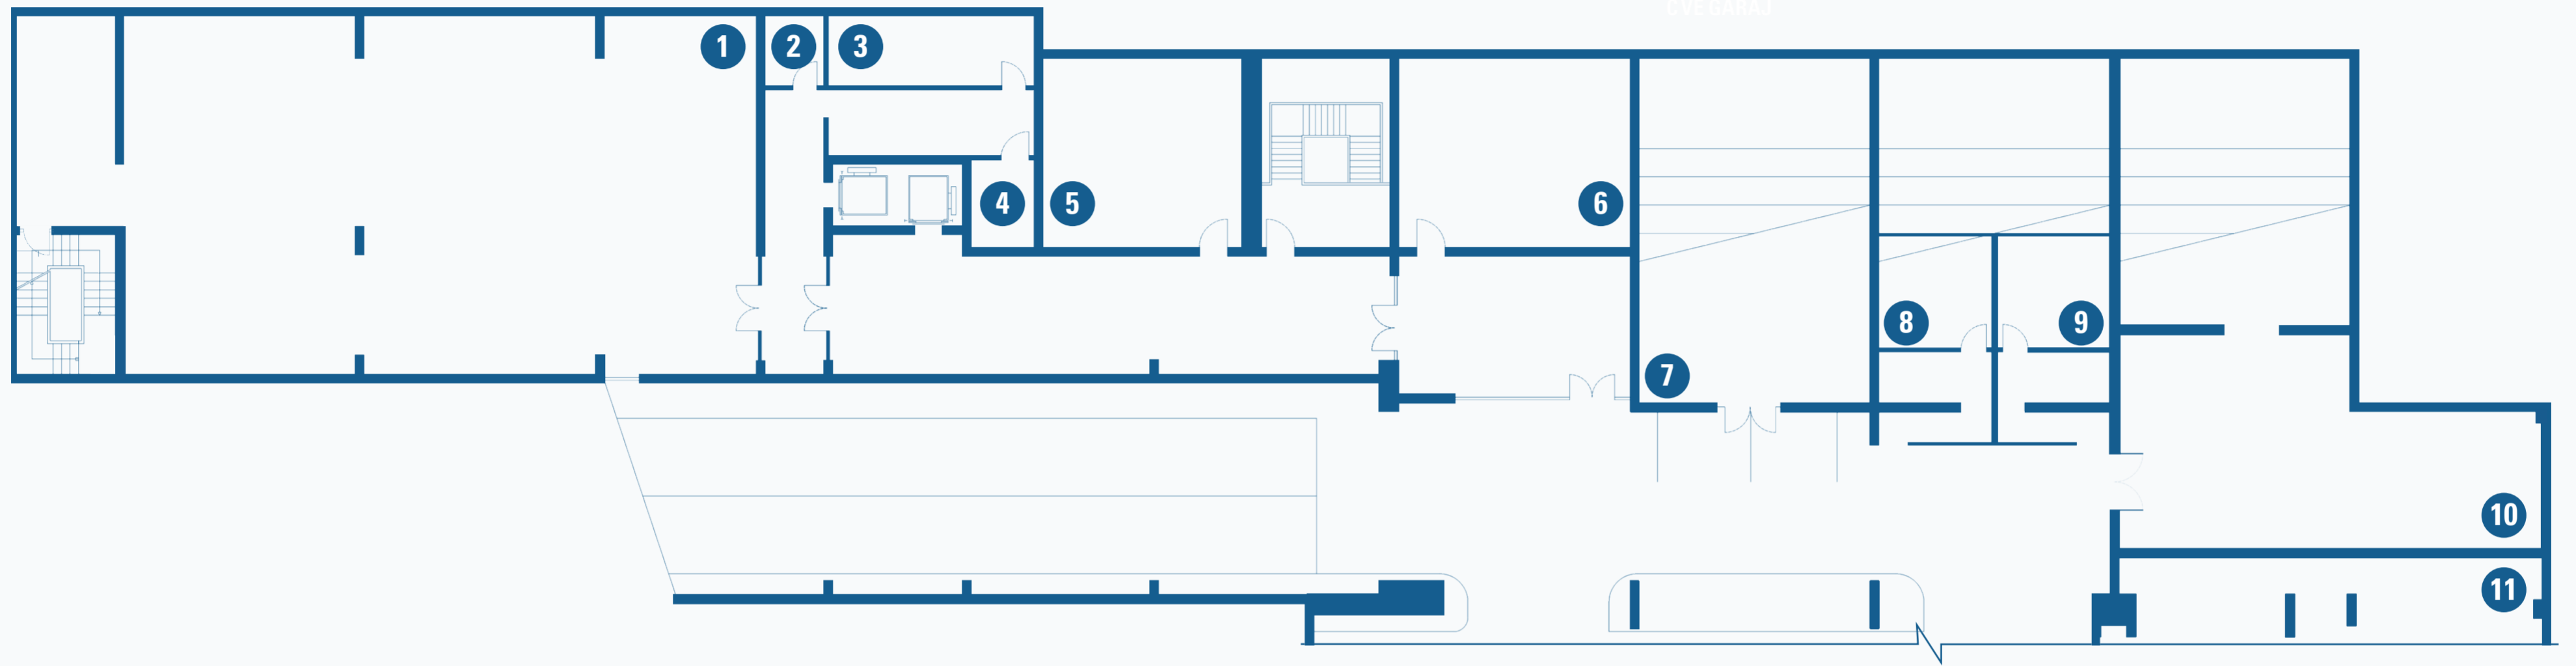

Scan QR Code
for TED University Wayfinding Maps


YER-YÖN LEJANTI | WAYFINDING LEGEND

- | | | | |
|---|---|--|---|
| 1 Öğrenme Mühendisliği Laboratuvarı Learning Engineering Laboratory | 4 Elektrik Pano Odası Electrical Panel Room | 7 Depo Depo | 10 Depo Depo |
| 2 Elektrik Pano Odası Electrical Panel Room | 5 Rezerv Alanı Reserve Area | 8 Kadın İbadethane Woman Prayer Room | 11 CB204 Numaralı Atölye Atelier Number CB204 |
| 3 Depo Depo | 6 Rezerv Alanı Reserve Area | 9 Erkek İbadethane Man Prayer Room | |



YER-YÖN BULMA HARİTASI | WAYFINDING MAP

D BLOK-1.KAT | D BLOCK-1st FLOOR

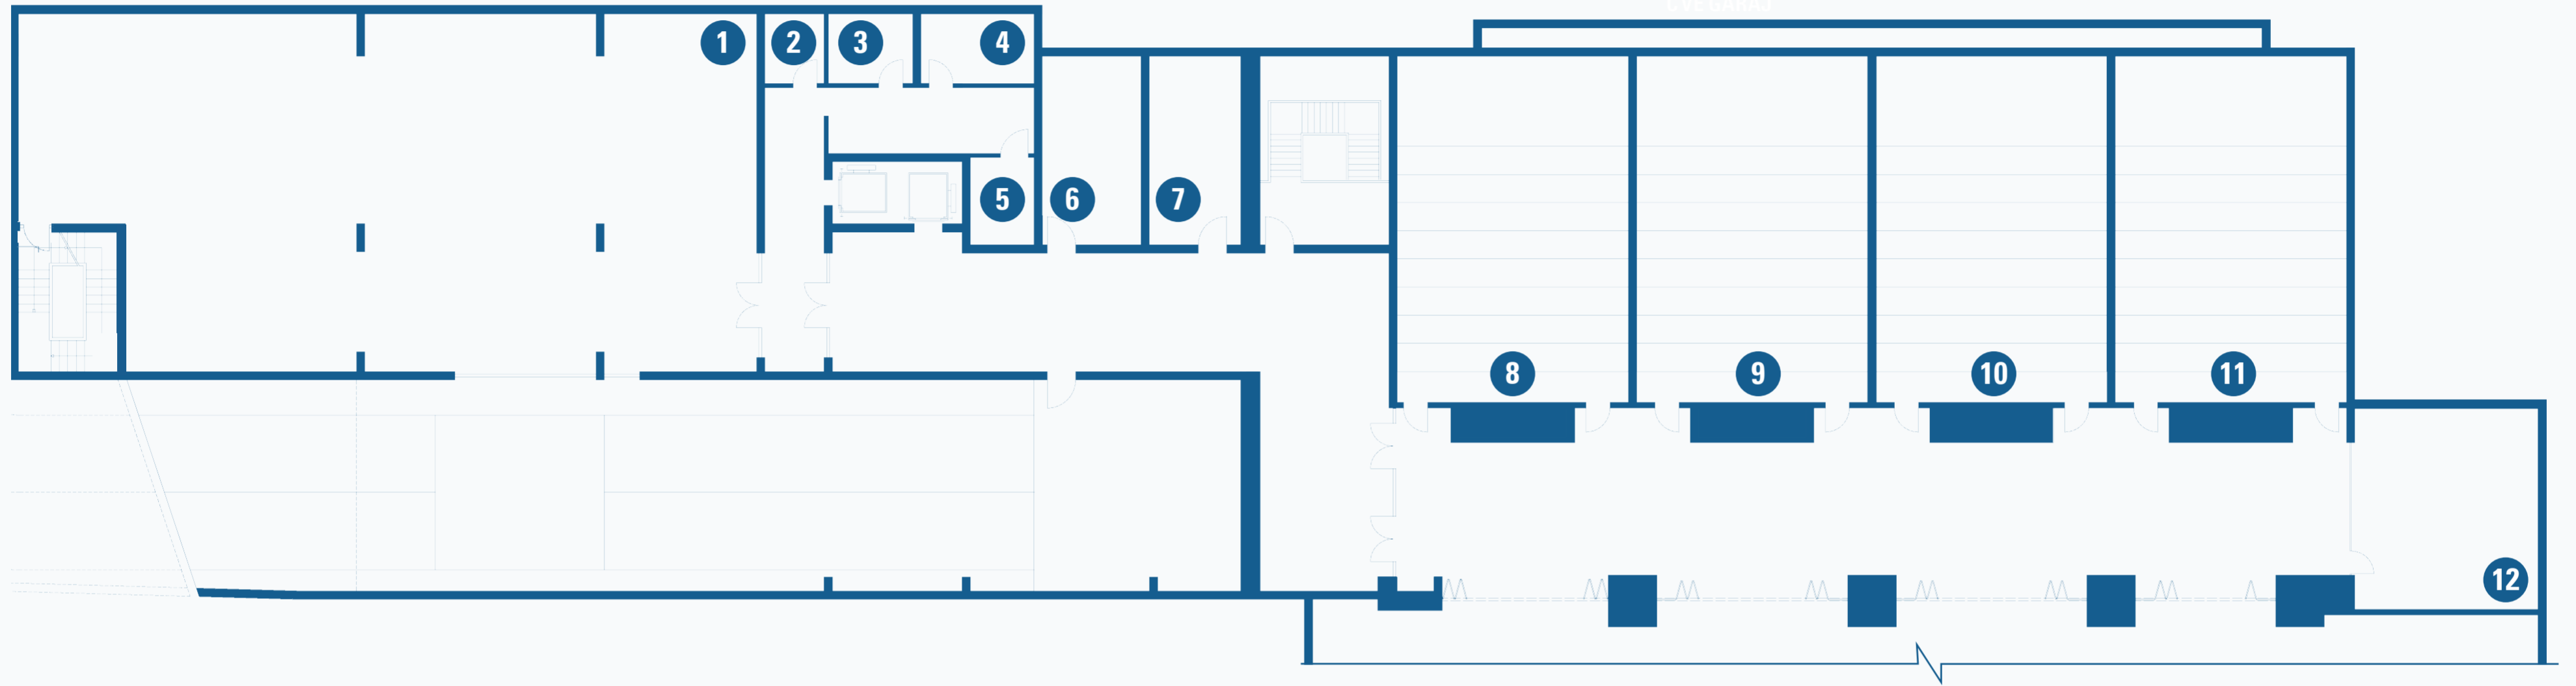

Scan QR Code
for TED University Wayfinding Maps


YER-YÖN LEJANTI | WAYFINDING LEGEND

- | | | | |
|--|--|--|---|
| 1 Akışkanlar Mekanikliği Laboratuvarı Fluid Mechanics Laboratory | 4 Kadın Tuvaleti Woman Restroom | 7 Teknik Hizmetler Ofisi Technical Services Office | 10 DB018 Numaralı Amfi Amphi Number DB018 |
| 2 Elektrik Pano Odası Electrical Panel Room | 5 Elektrik Pano Odası Electrical Panel Room | 8 DB014 Numaralı Amfi Amphi Number DB014 | 11 DB020 Numaralı Amfi Amphi Number DB020 |
| 3 Erkek Tuvaleti Man Restroom | 6 Ulaşım Hizmetleri Ofisi Transportation Services Office | 9 DB016 Numaralı Amfi Amphi Number DB016 | 12 DB022 Numaralı Toplantı Salonu Meeting Room Number DB022 |



YER-YÖN BULMA HARİTASI | WAYFINDING MAP

D BLOK ZEMİN KAT | D BLOCK GROUND FLOOR

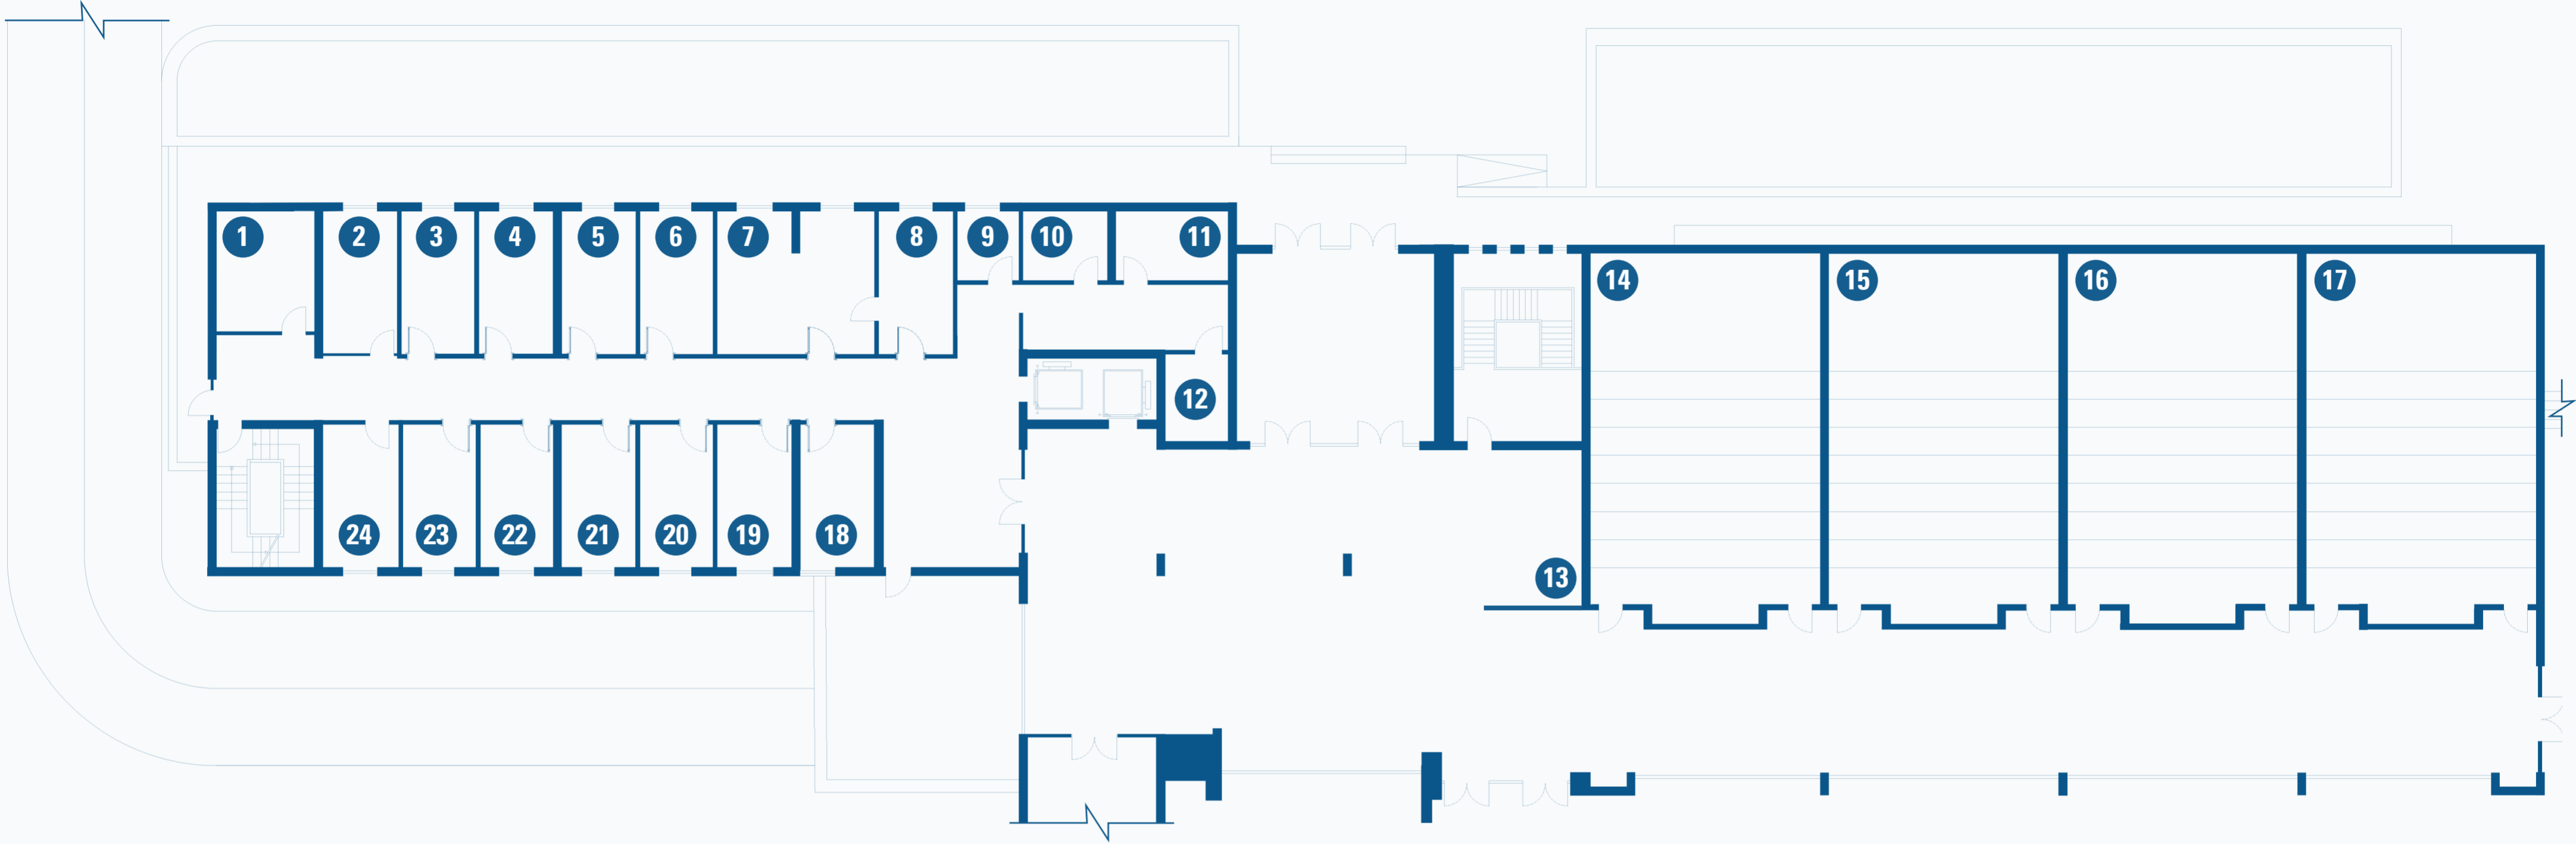

Scan QR Code
for TED University Wayfinding Maps

YER-YÖN LEJANTI | WAYFINDING LEGEND

- 1 D002 Numaralı Ofis | Office Number D002
- 2 D004 Numaralı Ofis | Office Number D004
- 3 D006 Numaralı Ofis | Office Number D006
- 4 D008 Numaralı Ofis | Office Number D008
- 5 D010 Numaralı Ofis | Office Number D010
- 6 D012 Numaralı Ofis | Office Number D012
Mimarlık ve Tasarım Fakültesi Dekanlığı |
Dean's Office of the Faculty of Architecture
and Design
- 7

- 8 Mimarlık ve Tasarım Fakültesi Dekanlık
Sekreterliği |
Faculty of Architecture and Design Dean's Office
Secretariat
- 9 Çay Ocağı | Kitchenette
- 10 Erkek Tuvaleti | Man Restroom
- 11 Kadın Tuvaleti | Woman Restroom
- 12 Elektrik Pano Odası | Electrical Panel Room


- 13 D001 Numaralı Ofis | Office Number D001
- 14 D003 Numaralı Ofis | Office Number D003
- 15 D005 Numaralı Ofis | Office Number D005
- 16 D007 Numaralı Ofis | Office Number D007
- 17 D009 Numaralı Ofis | Office Number D009
- 18 D011 Numaralı Ofis | Office Number D011

- 19 D013 Numaralı Ofis | Office Number D013
- 20 Kafeterya | Cafeteria
- 21 D026 Numaralı Amfi | Amphi Number D026
- 22 D028 Numaralı Amfi | Amphi Number D028
- 23 D030 Numaralı Amfi | Amphi Number D030
- 24 D032 Numaralı Amfi | Amphi Number D032



YER-YÖN BULMA HARİTASI | WAYFINDING MAP

D BLOK 1.KAT | D BLOCK 1st FLOOR

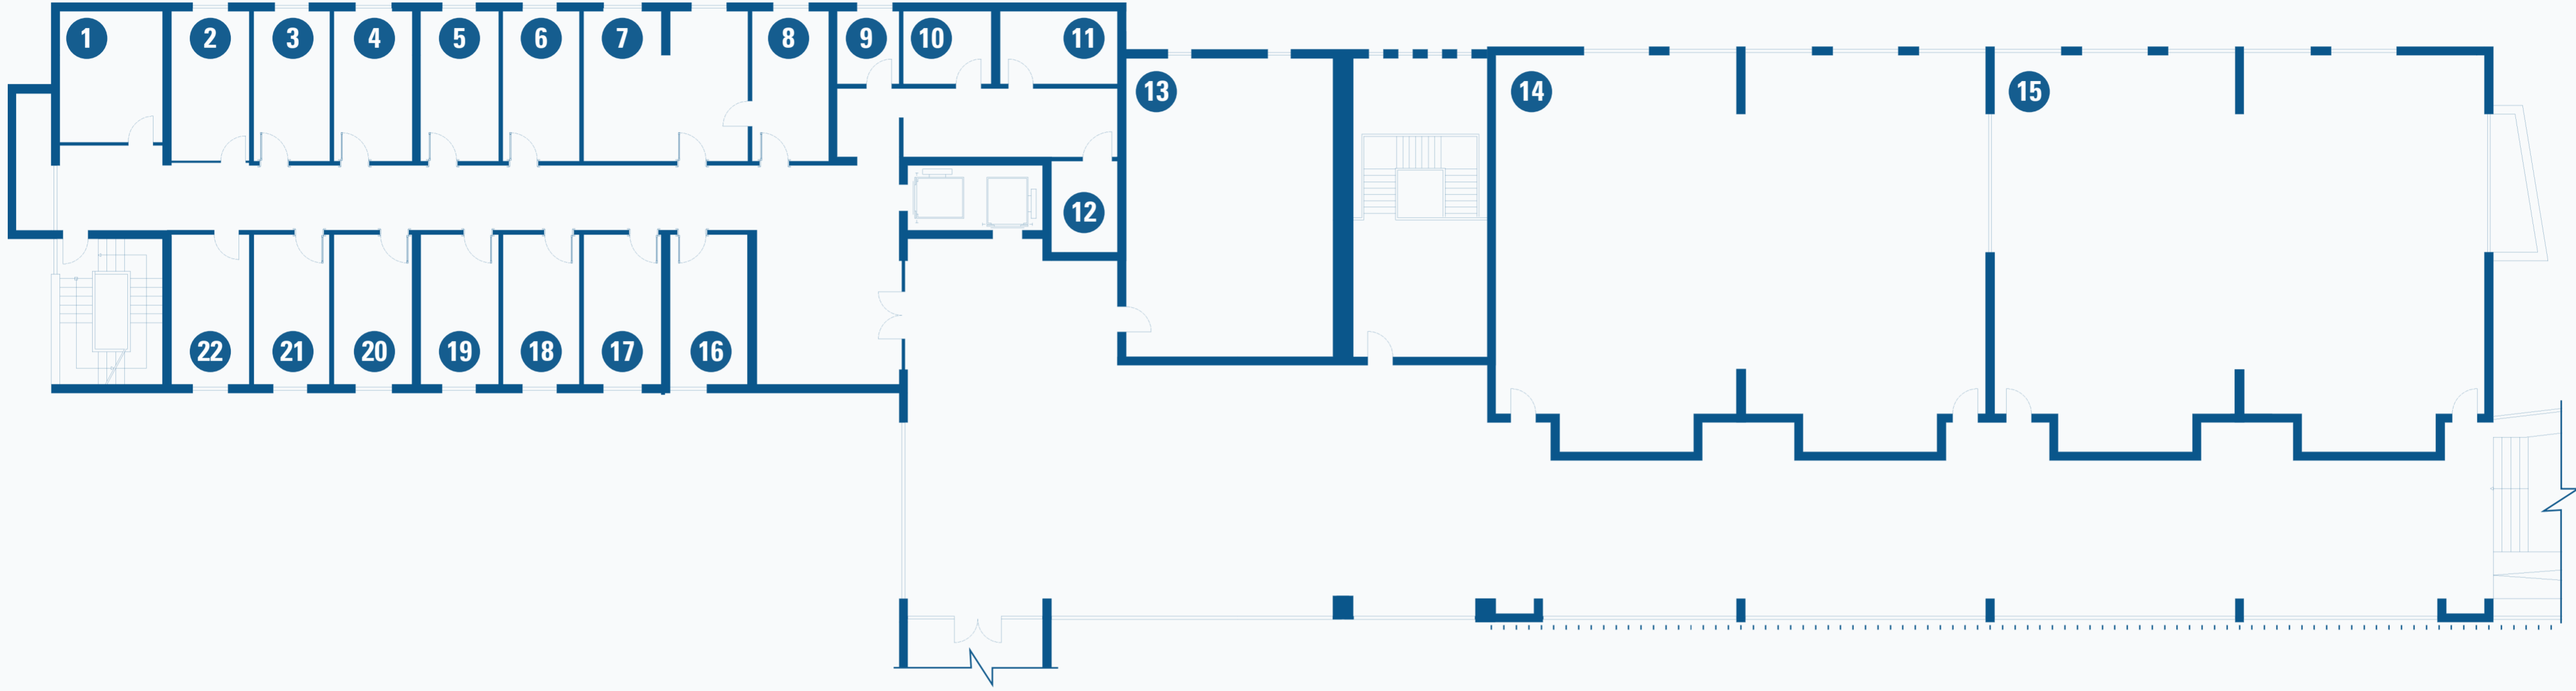

Scan QR Code
for TED University Wayfinding Maps

YER-YÖN LEJANTI | WAYFINDING LEGEND

- 1 D102 Numaralı Ofis | Office Number D102
- 2 D104 Numaralı Ofis | Office Number D104
- 3 D106 Numaralı Ofis | Office Number D106
- 4 D108 Numaralı Ofis | Office Number D108
- 5 D110 Numaralı Ofis | Office Number D110
- 6 D112 Numaralı Ofis | Office Number D112

- 7 Eğitim Fakültesi Dekanlığı | Faculty of Education Dean's Office
- 8 Eğitim Fakültesi Dekanlık Sekreterliği | Faculty of Education Dean's Office Secretariat
- 9 Çay Ocağı | Kitchenette
- 10 Erkek Tuvaleti | Man Restroom
- 11 Kadın Tuvaleti | Woman Restroom
- 12 Elektrik Odası | Electrical Room


- 13 D126 Numaralı Sınıf | Class Number D126
- 14 D128 Numaralı Stüdyo | Studio Number D128
- 15 D130 Numaralı Stüdyo | Studio Number D130
- 16 D113 Numaralı Ofis | Office Number D113
- 17 D111 Numaralı Ofis | Office Number D111

- 18 D109 Numaralı Ofis | Office Number D109
- 19 D107 Numaralı Ofis | Office Number D107
- 20 D105 Numaralı Ofis | Office Number D105
- 21 D103 Numaralı Ofis | Office Number D103
- 22 D101 Numaralı Ofis | Office Number D101



YER-YÖN BULMA HARİTASI | WAYFINDING MAP

D BLOK 2.KAT | D BLOCK 2nd FLOOR

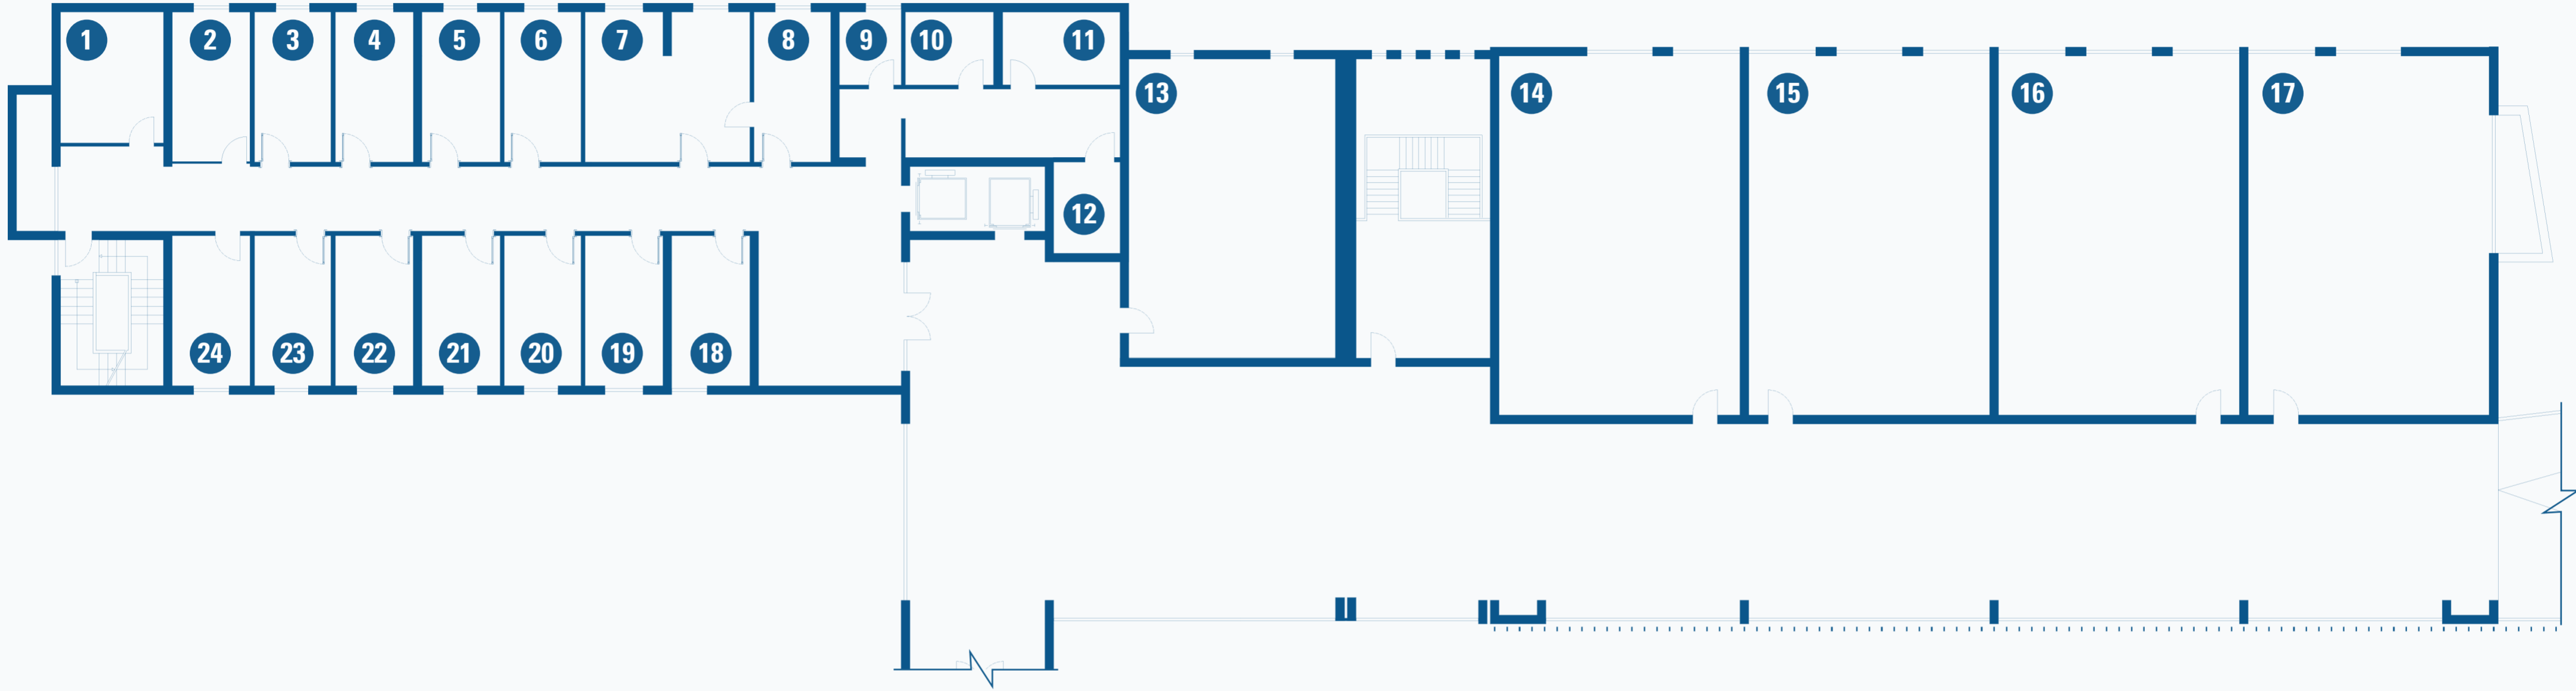

Scan QR Code
for TED University Wayfinding Maps

YER-YÖN LEJANTI | WAYFINDING LEGEND

1 D202 Numaralı Ofis | Office Number D202

2 D204 Numaralı Ofis | Office Number D204

3 D206 Numaralı Ofis | Office Number D206

4 D208 Numaralı Ofis | Office Number D208

5 D210 Numaralı Ofis | Office Number D210

6 D212 Numaralı Ofis | Office Number D212

7 İktisadi ve İdari Bilimler Fakültesi Dekanlığı |
Faculty of Economics and Administrative
Sciences Dean's Office

8 İktisadi ve İdari Bilimler Fakültesi Dekanlık
Sekreterliği |
Faculty of Economics and Administrative
Sciences Dean's Office Secretariat

9 Çay Ocağı | Kitchenette

10 Erkek Tuvaleti | Man Restroom

11 Kadın Tuvaleti | Woman Restroom

12 Elektrik Pano Odası | Electrical Panel Room

13 D224 Numaralı Sınıf | Class Number D224

14 D226 Numaralı Sınıf | Class Number D226

15 D228 Numaralı Sınıf | Class Number D228

16 D230 Numaralı Sınıf | Class Number D230

17 D232 Numaralı Sınıf | Class Number D232

18 D213 Numaralı Ofis | Office Number D213

19 D211 Numaralı Ofis | Office Number D211

20 D209 Numaralı Ofis | Office Number D209

21 D207 Numaralı Ofis | Office Number D207

22 D205 Numaralı Ofis | Office Number D205


23 D203 Numaralı Ofis | Office Number D203

24 D201 Numaralı Ofis | Office Number D201



YER-YÖN BULMA HARİTASI | WAYFINDING MAP

D BLOK 3.KAT | D BLOCK 3rd FLOOR

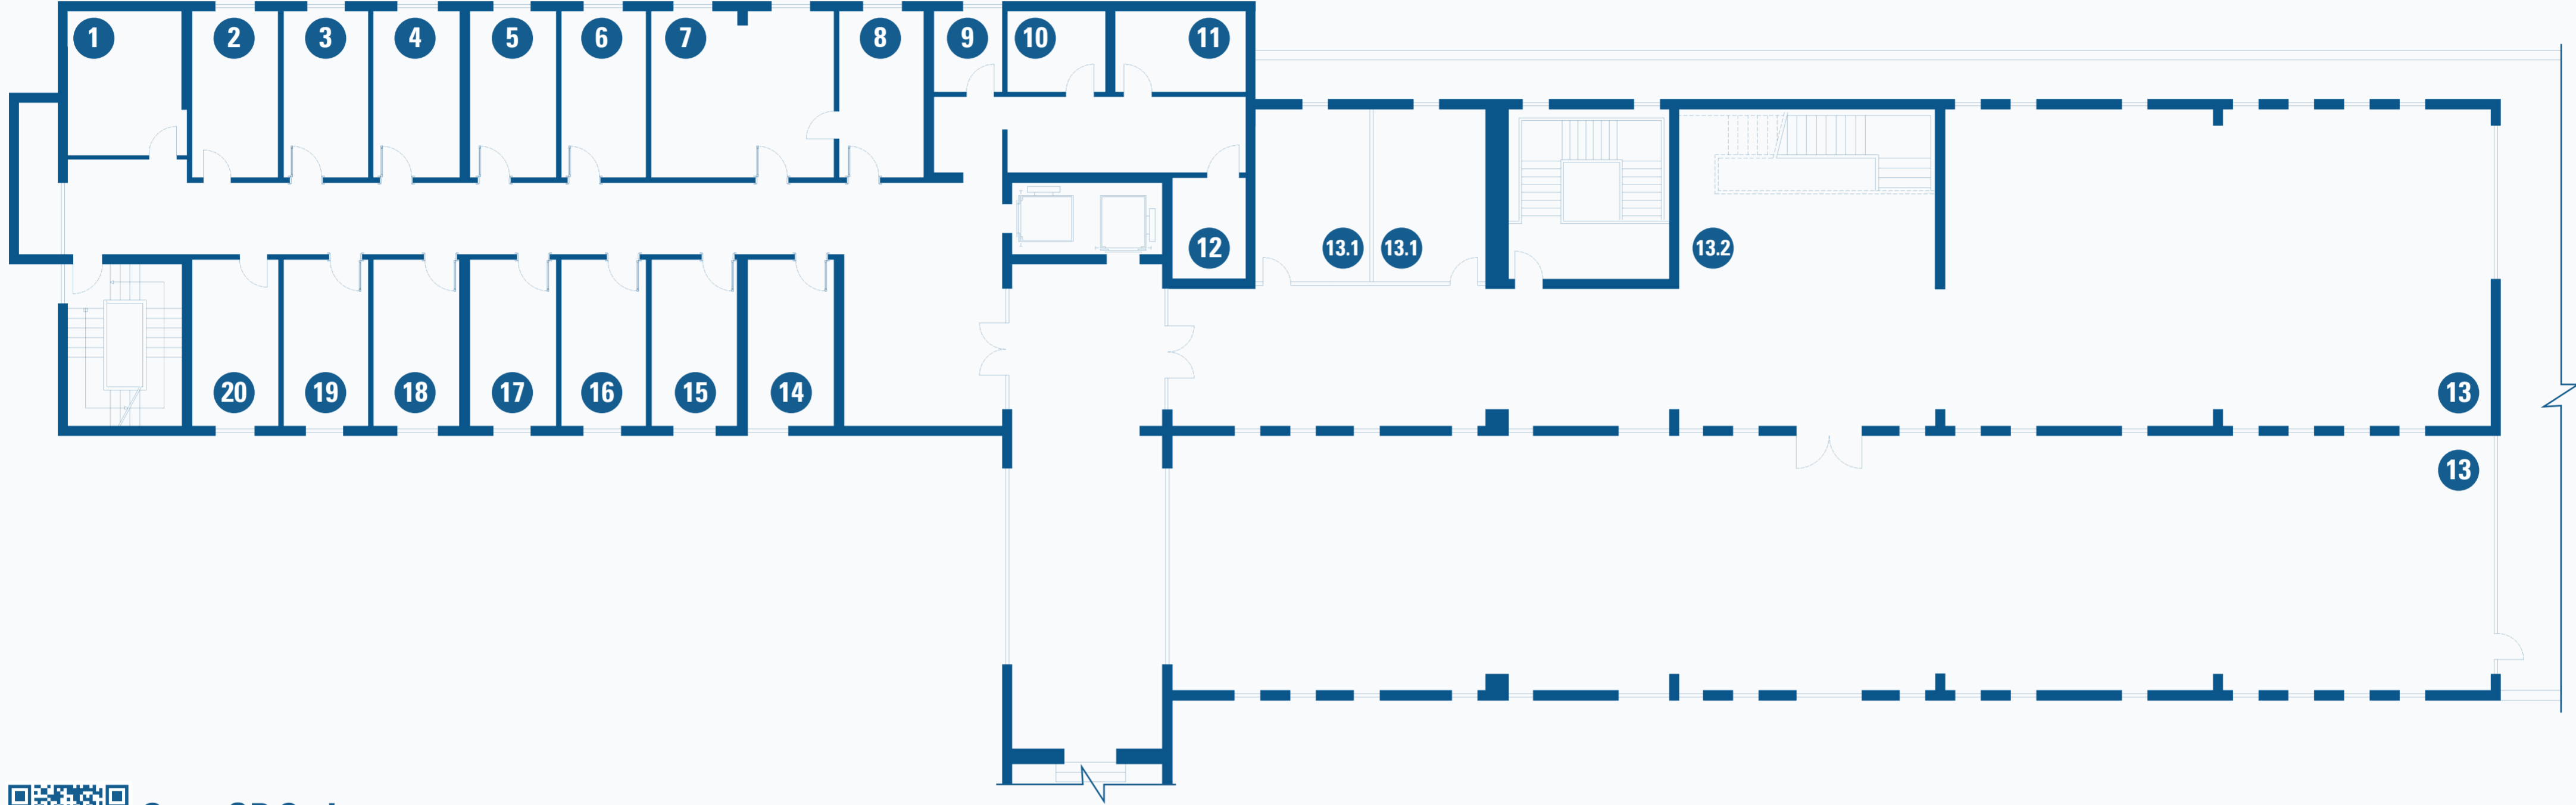

Scan QR Code
for TED University Wayfinding Maps


YER-YÖN LEJANTI | WAYFINDING LEGEND

- | | | | |
|---|--|--|--|
| 1 D302 Numaralı Ofis Office Number D302 | 7 Mühendislik Fakültesi Dekanlığı Faculty of Engineering Dean's Office | 13 Ayşe Ilıcak Kütüphanesi Ayşe Ilıcak Library | 16 D309 Numaralı Ofis Office Number D309 |
| 2 D304 Numaralı Ofis Office Number D304 | 8 Mühendislik Fakültesi Dekanlık Sekreterliği Faculty of Engineering Dean's Office Secretariat | 13.1 Grup Çalışma Odası Group Study Room | 17 D307 Numaralı Ofis Office Number D307 |
| 3 D306 Numaralı Ofis Office Number D306 | 9 Çay Ocağı Kitchenette | 13.2 Danışma Infodesk | 18 D305 Numaralı Ofis Office Number D305 |
| 4 D308 Numaralı Ofis Office Number D308 | 10 Erkek Tuvaleti Man Restroom | 14 D313 Numaralı Ofis Office Number D313 | 19 D303 Numaralı Ofis Office Number D303 |
| 5 D310 Numaralı Ofis Office Number D310 | 11 Kadın Tuvaleti Woman Restroom | 15 D311 Numaralı Ofis Office Number D311 | 20 D301 Numaralı Ofis Office Number D301 |
| 6 D312 Numaralı Ofis Office Number D312 | 12 Elektrik Pano Odası Electrical Panel Room | | |



YER-YÖN BULMA HARİTASI | WAYFINDING MAP

D BLOK 4. KAT | D BLOCK 4th FLOOR

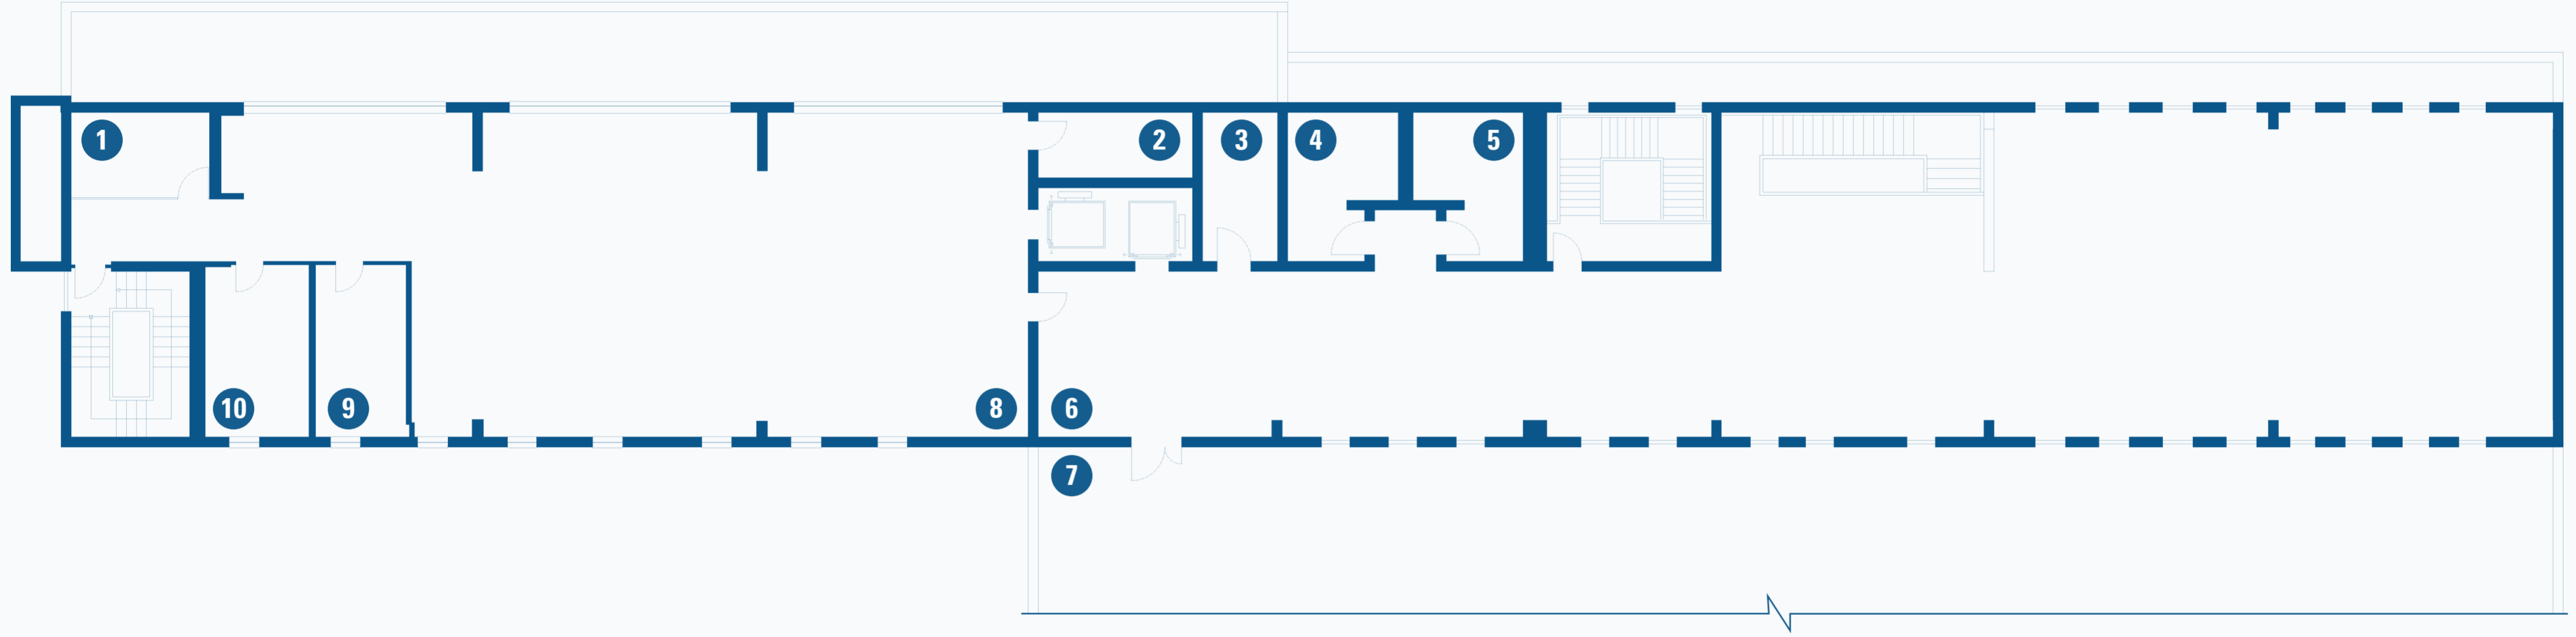

Scan QR Code
for TED University Wayfinding Maps

YER-YÖN LEJANTI | WAYFINDING LEGEND

- | | | | |
|---|---|---------------------------------------|--|
| 1 D402 Numaralı Ofis Office Number D402 | 4 Erkek Tuvaleti Man Restroom | 7 Teras Terrace | 9 D403 Numaralı Ofis Office Number D403 |
| 2 D404 Numaralı Ofis Office Number D404 | 5 Kadın Tuvaleti Woman Restroom | 8 7/24 Çalışma Alanı 24/7 Workspace | 10 D401 Numaralı Ofis Office Number D401 |
| 3 Elektrik Pano Odası Electrical Panel Room | 6 Ayşe İlicak Kütüphanesi Ayşe İlicak Library | | |