




YER-YÖN BULMA HARİTASI | WAYFINDING MAP

F BLOK ZEMİN KAT | F BLOCK GROUND FLOOR

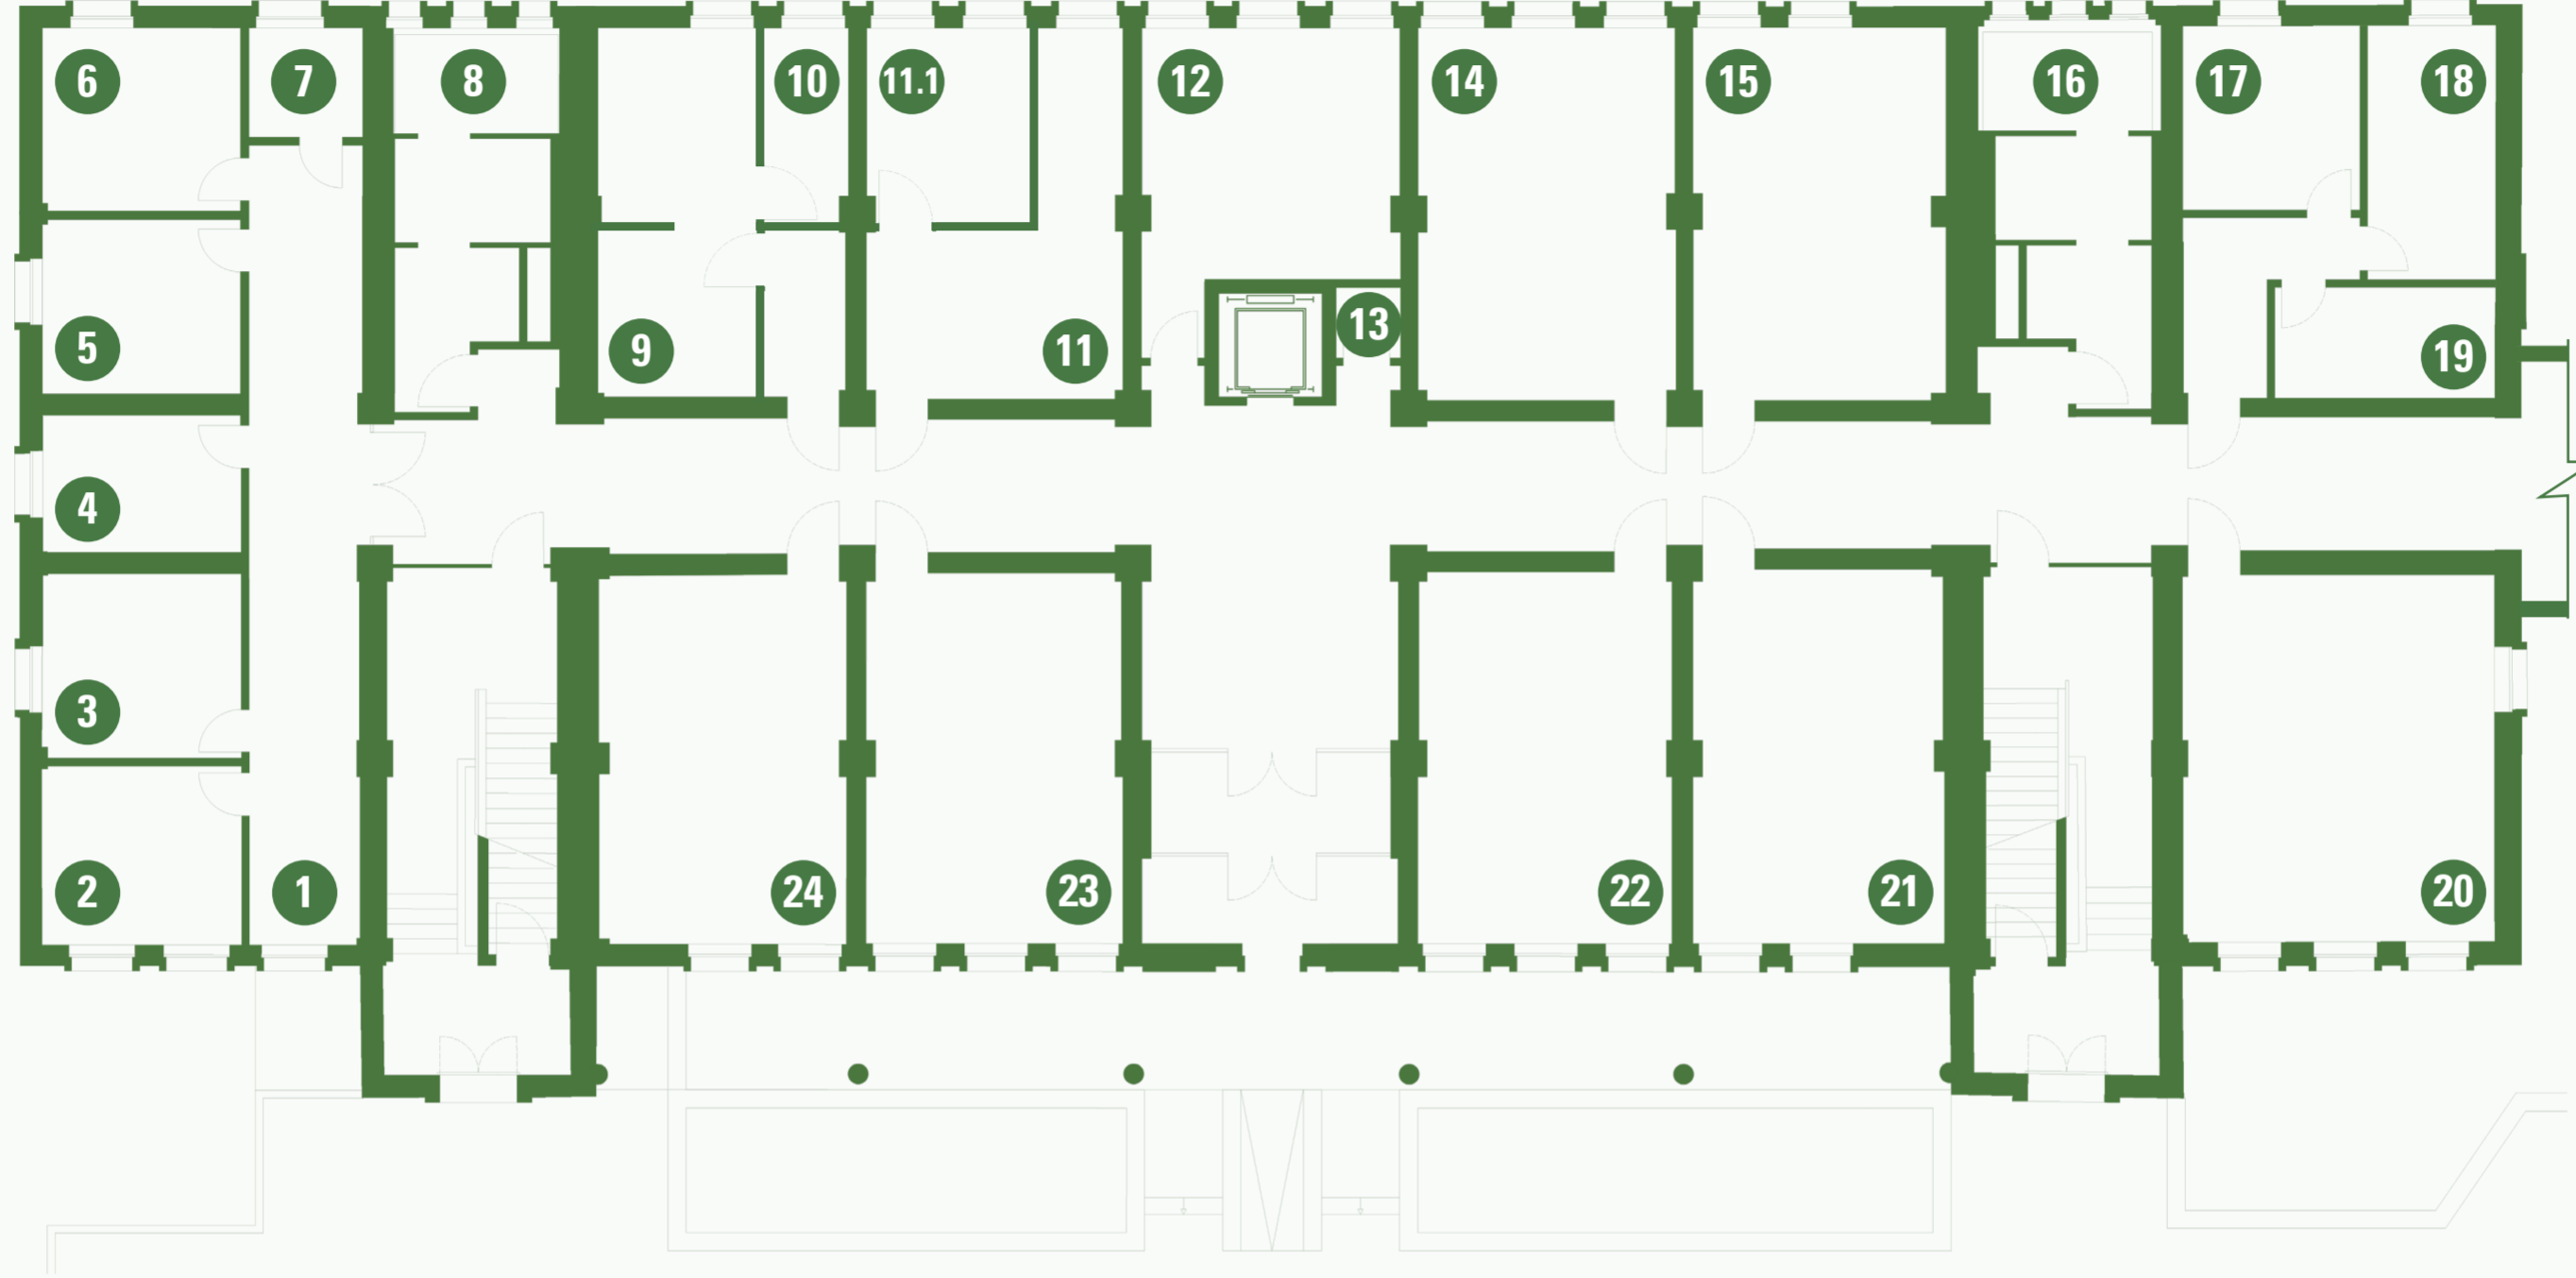

Scan QR Code
for TED University Wayfinding Maps


YER-YÖN LEJANTI | WAYFINDING LEGEND

- | | | | |
|---|--|--|--|
| 1 F013 Numaralı Ofis Office Number F013 | 8 Erkek Tuvaleti Man Restroom | 13 Arşiv Odası Archive Room | 19 F018.3 Numaralı Ofis Office Number F018.3 |
| 2 F011 Numaralı Ofis Office Number F011 | 9 Sağlık Merkezi Health Center | 14 F012 Numaralı Sınıf Class Number F012 | 20 F029 Numaralı Ofis Office Number F029 |
| 3 F009 Numaralı Ofis Office Number F009 | 10 Doktor Odası Doctor Room | 15 F014 Numaralı Sınıf Class Number F014 | 21 F025 Numaralı Sınıf Class Number F025 |
| 4 F007 Numaralı Ofis Office Number F007 | 11 F006 Numaralı Ofis Office Number F006 | 16 Kadın Tuvaleti Woman Restroom | 22 F023 Numaralı Sınıf Class Number F023 |
| 5 F005 Numaralı Ofis Office Number F005 | 11.1 F006.1 Numaralı Ofis Office Number F006.1 | 17 F018.1 Numaralı Ofis Office Number F018.1 | 23 F019 Numaralı Sınıf Class Number F019 |
| 6 F003 Numaralı Ofis Office Number F003 | 12 F008 Numaralı Ofis Office Number F008 | 18 F018.2 Numaralı Ofis Office Number F018.2 | 24 F017 Numaralı Sınıf Class Number F017 |
| 7 Elektrik Pano Odası Electrical Panel Room | | | |



YER-YÖN BULMA HARİTASI | WAYFINDING MAP

F BLOK 1.KAT | F BLOCK 1st FLOOR

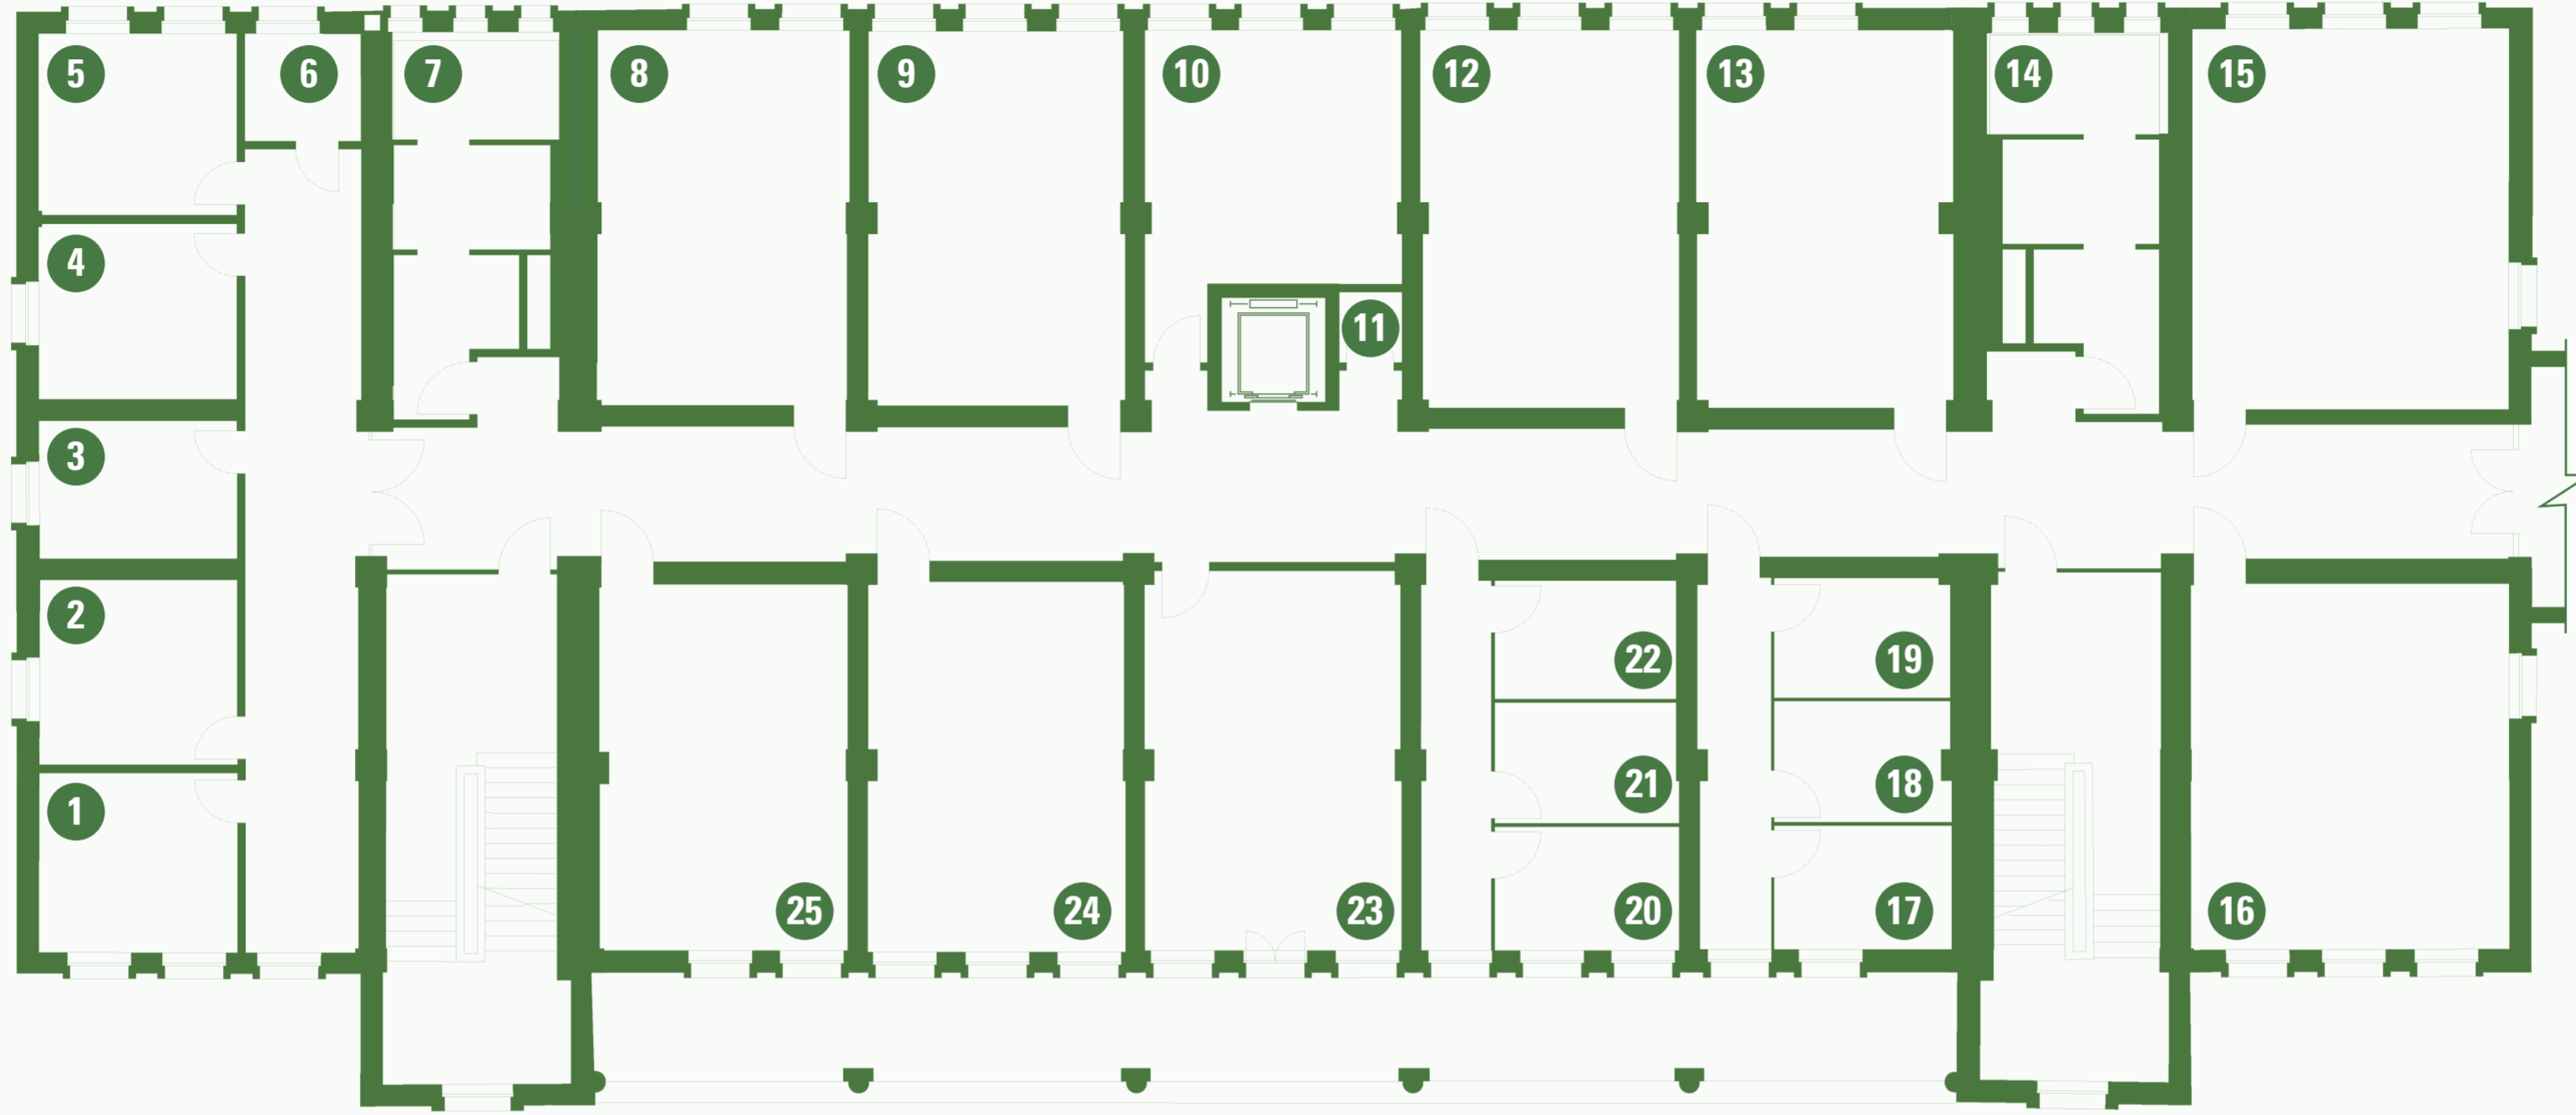

Scan QR Code
for TED University Wayfinding Maps


YER-YÖN LEJANTI | WAYFINDING LEGEND

- | | | | |
|---|--|--|--|
| 1 F111 Numaralı Ofis Office Number F111 | 8 F104-Psikolojik Danışma Laboratuvarı F104-Psychological Counseling Laboratory | 14 Kadın Tuvaleti Woman Restroom | 22 F121.3 Numaralı Ofis Office Number F121.3 |
| 2 F109 Numaralı Ofis Office Number F109 | 9 F106-Psikolojik Danışma Laboratuvarı F106-Psychological Counseling Laboratory | 15 F018 Numaralı Ofis Office Number F018 | 21 F121.2 Numaralı Ofis Office Number F121.2 |
| 3 F107 Numaralı Ofis Office Number F107 | 10 F108 Numaralı Ofis Office Number F108 | 16 F125 Numaralı Ofis Office Number F125 | 20 F121.1 Numaralı Ofis Office Number F121.1 |
| 4 F105 Numaralı Ofis Office Number F105 | 11 Arşiv Odası Archive Room | 17 F123.1 Numaralı Ofis Office Number F123.1 | 23 Akreditasyon Birimi Accreditation Unit |
| 5 F103 Numaralı Ofis Office Number F103 | 12 F112 Numaralı Sınıf Class Number F112 | 18 F123.2 Numaralı Ofis Office Number F123.2 | 24 F117 Numaralı Sınıf Class Number F117 |
| 6 Elektrik Pano Odası Electrical Panel Room | 13 F114-Psikolojik Danışma Laboratuvarı F114-Psychological Counseling Laboratory | 19 F123.3 Numaralı Ofis Office Number F123.3 | 25 F115 Numaralı Sınıf Class Number F115 |
| 7 Erkek Tuvaleti Man Restroom | | | |



YER-YÖN BULMA HARİTASI | WAYFINDING MAP

F BLOK 2.KAT | F BLOCK 2nd FLOOR

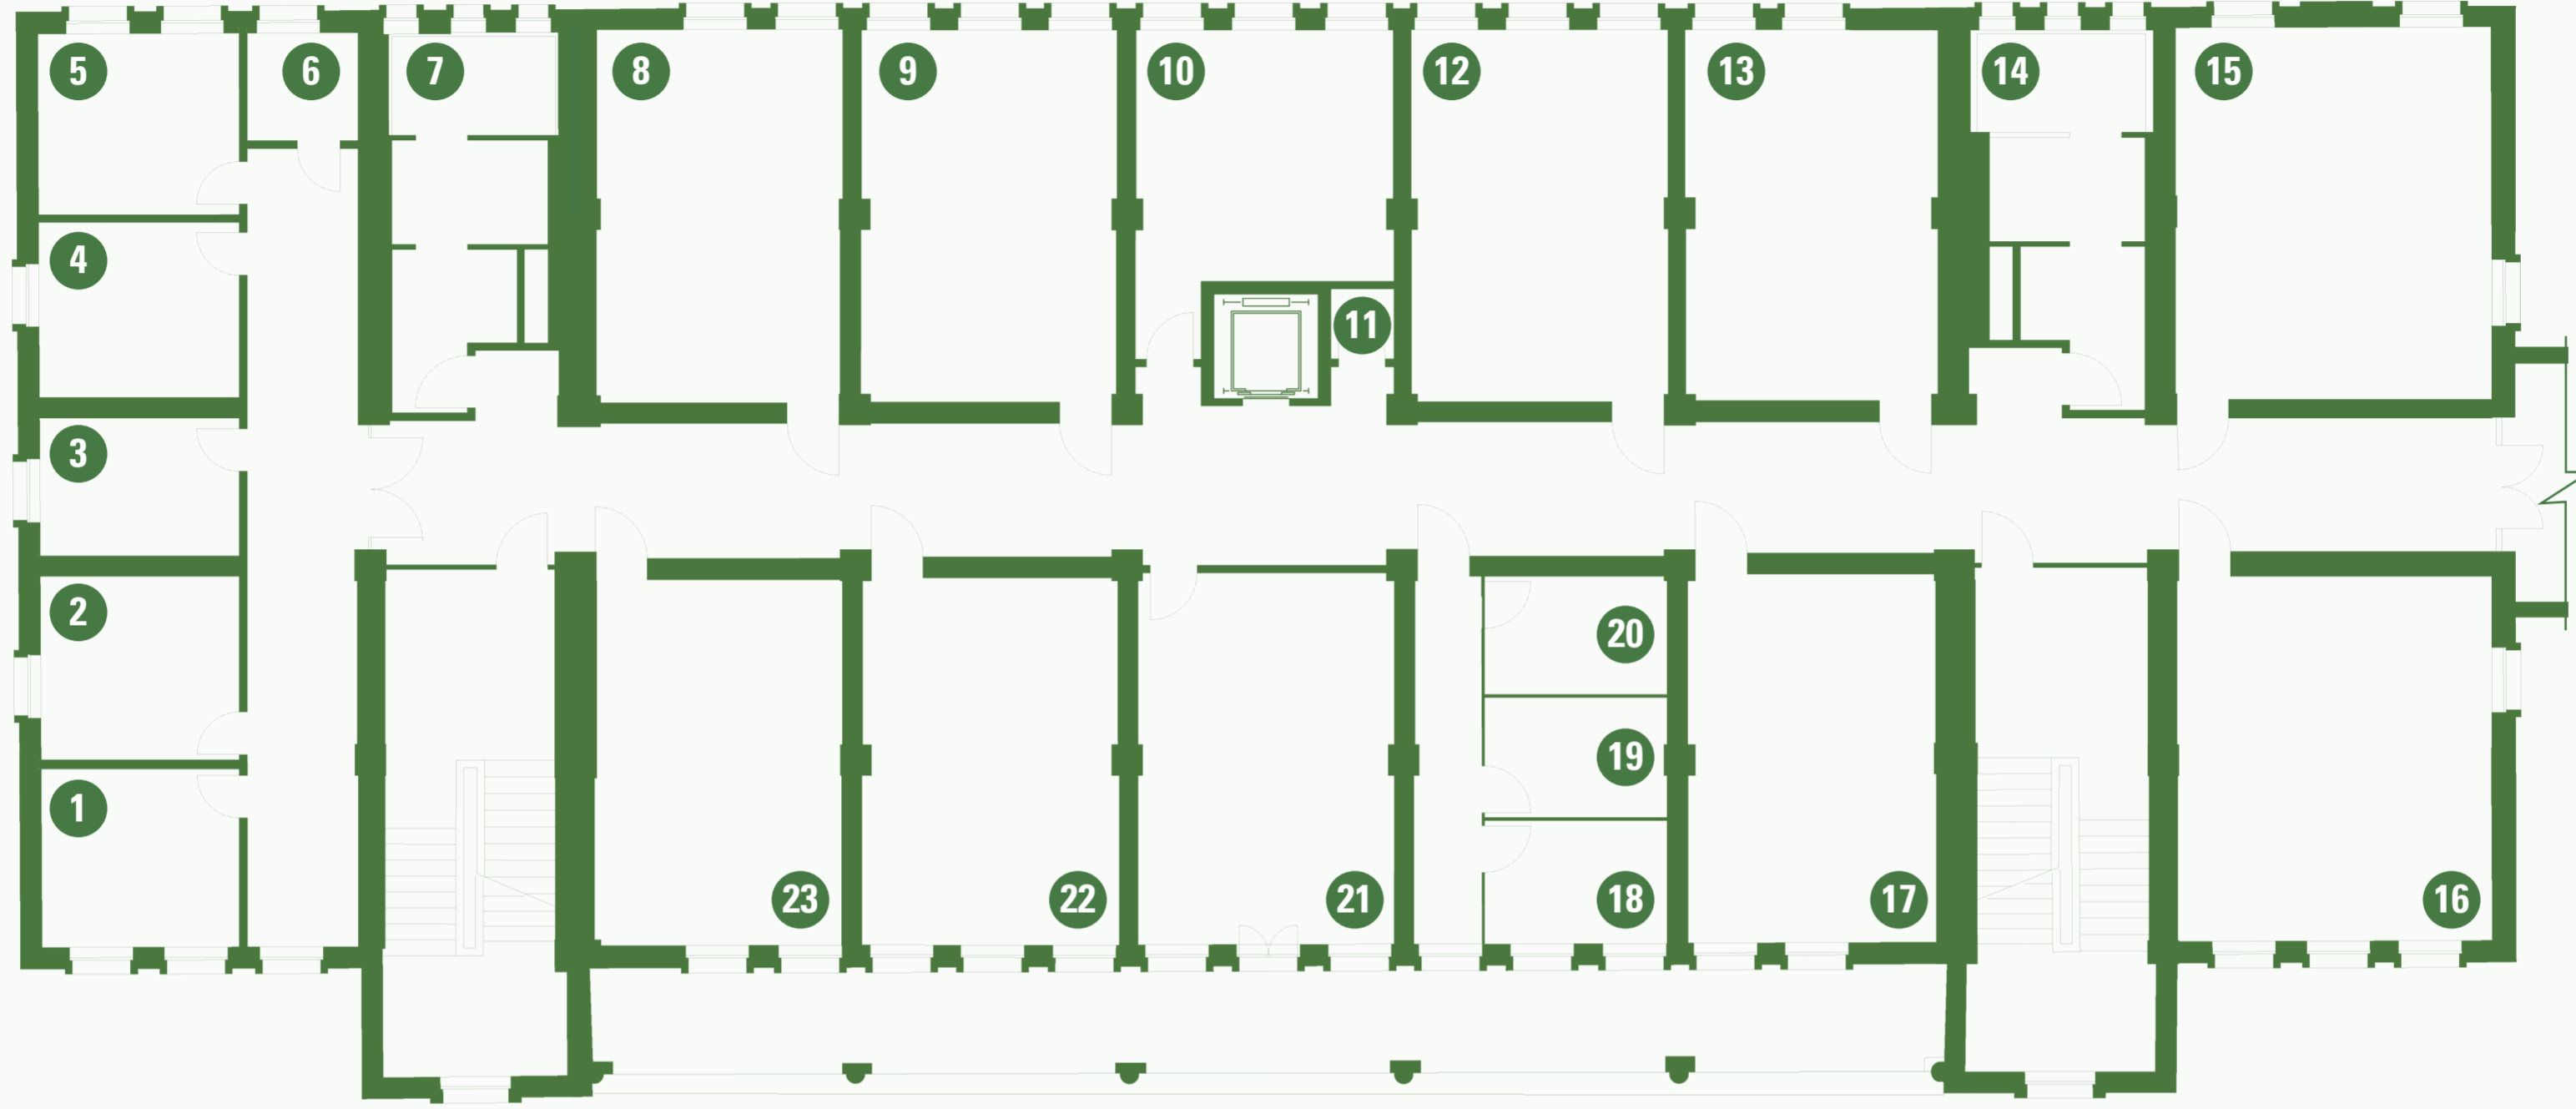

Scan QR Code
for TED University Wayfinding Maps


YER-YÖN LEJANTI | WAYFINDING LEGEND

- | | | | |
|---|--|---|--|
| 1 F211 Numaralı Ofis Office Number F211 | 7 Erkek Tuvaleti Man Restroom | 13 F214 Numaralı Sınıf Class Number F214 | 19 F221.2 Numaralı Ofis Office Number F221.2 |
| 2 F209 Numaralı Ofis Office Number F209 | 8 F204 Numaralı Sınıf Class Number F204 | 14 Kadın Tuvaleti Woman Restroom | 20 F221.3 Numaralı Ofis Office Number F221.3 |
| 3 F207 Numaralı Ofis Office Number F207 | 9 F206 Numaralı Sınıf Class Number F206 | 15 F218 Numaralı Sınıf Class Number F218 | 21 F219 Numaralı Sınıf Class Number F219 |
| 4 F205 Numaralı Ofis Office Number F205 | 10 F208 Numaralı Ofis Office Number F208 | 16 F225 Numaralı Ofis Office Number F225 | 22 F217 Numaralı Sınıf Class Number F217 |
| 5 F203 Numaralı Ofis Office Number F203 | 11 Arşiv Odası Archive Room | 17 F223 Numaralı Ofis Office Number F223 | 23 F215 Numaralı Sınıf Class Number F215 |
| 6 Elektrik Pano Odası Electrical Panel Room | 12 F212 Numaralı Sınıf Class Number F212 | 18 Toplumsal Cinsiyet Çalışmaları Merkezi Center for Gender Studies | |



YER-YÖN BULMA HARİTASI | WAYFINDING MAP

F BLOK 3.KAT | F BLOCK 3rd FLOOR

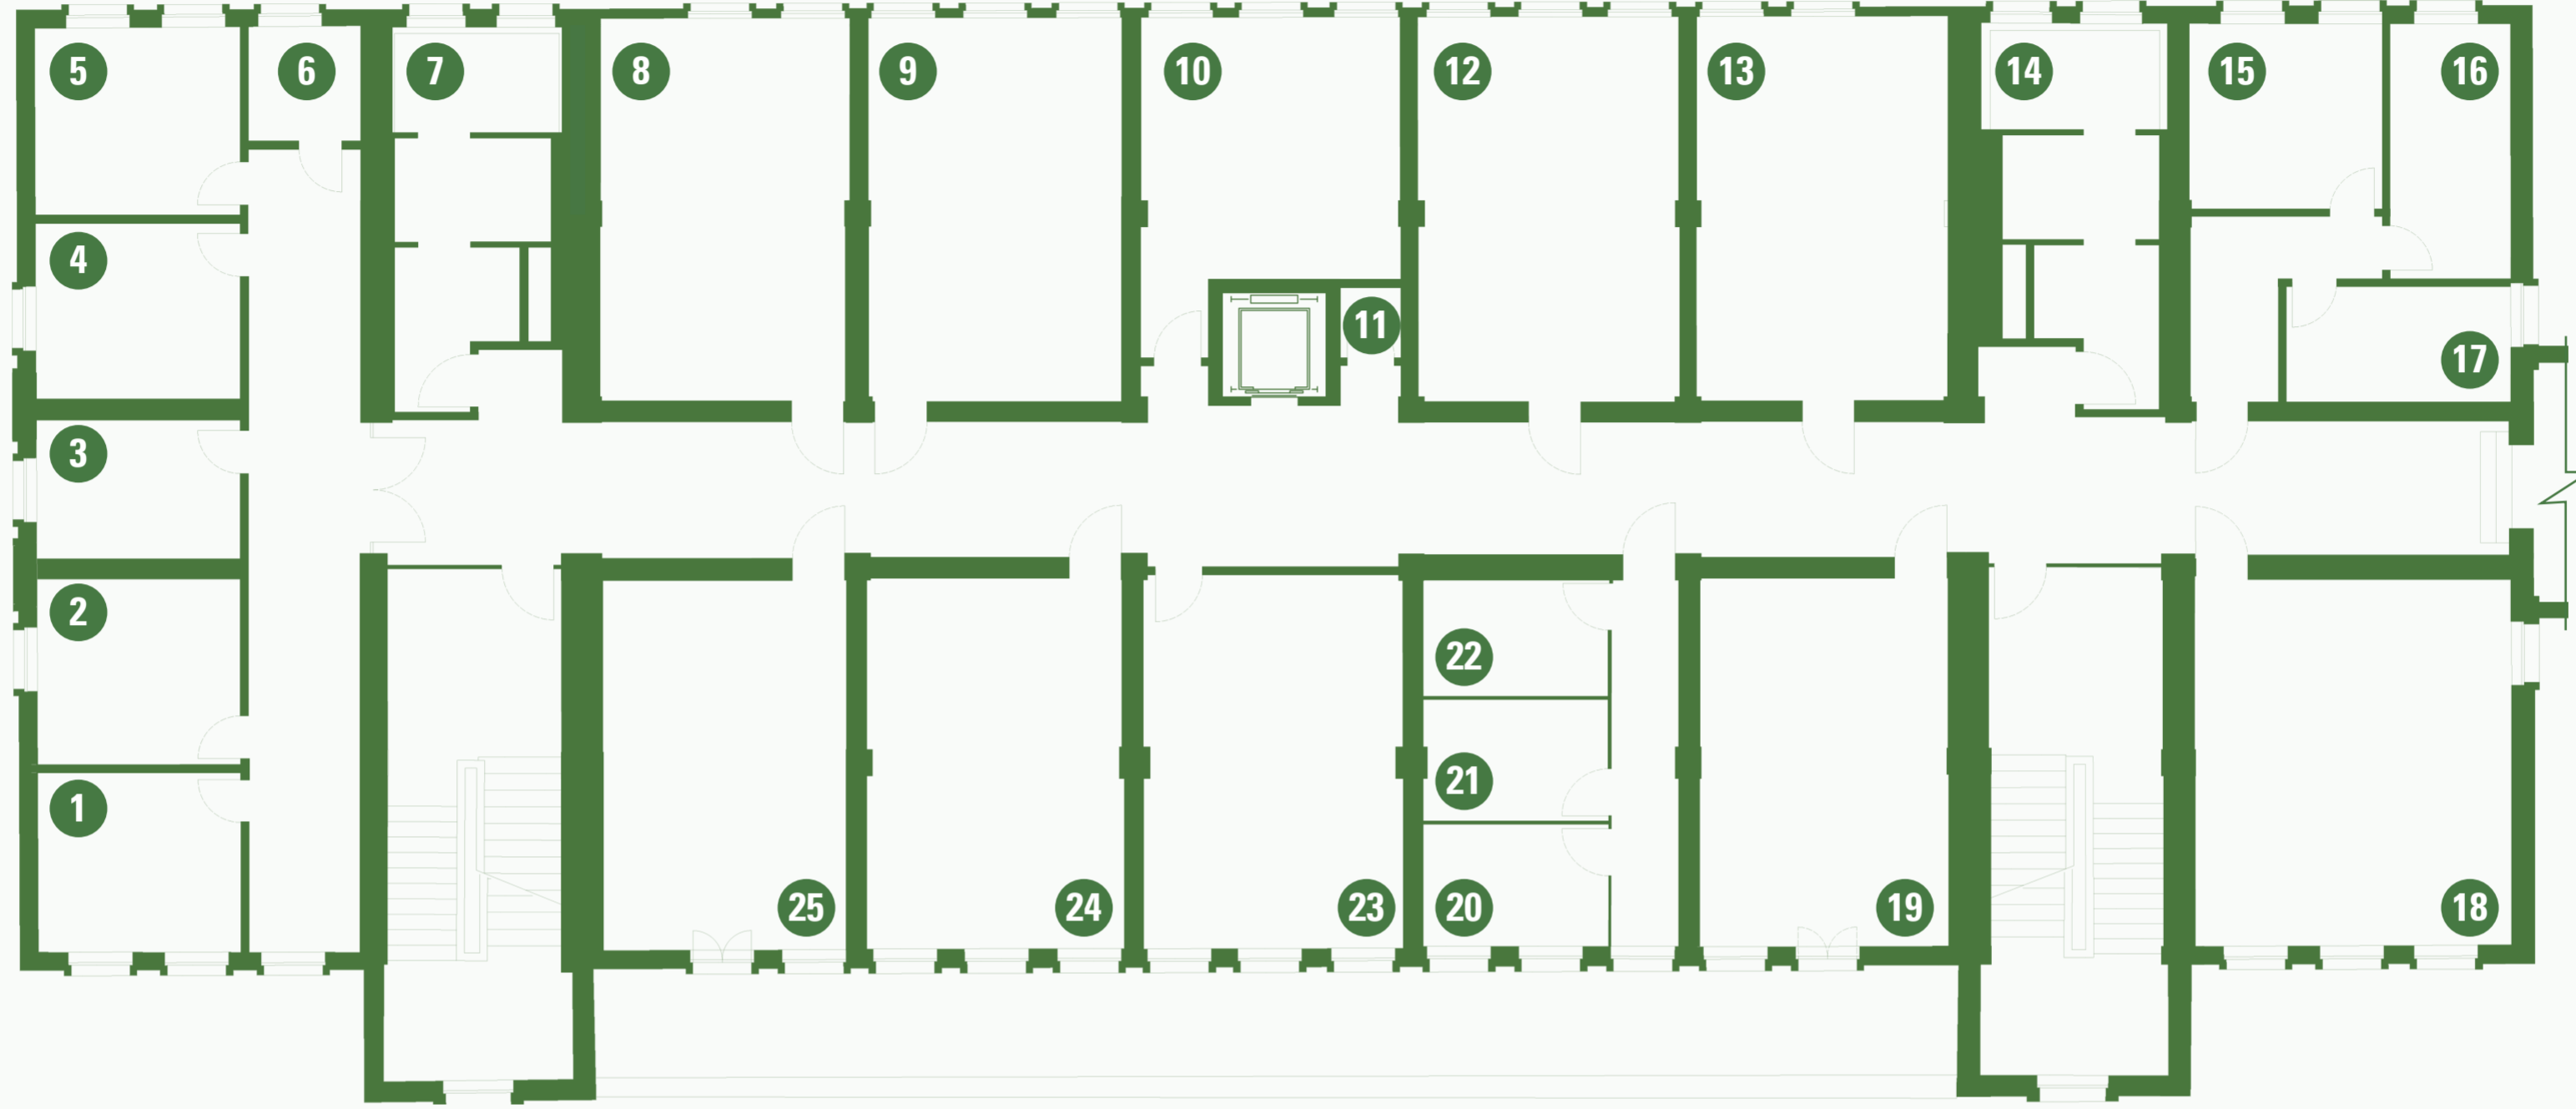

Scan QR Code
for TED University Wayfinding Maps


YER-YÖN LEJANTI | WAYFINDING LEGEND

- | | | | |
|---|--|--|--|
| 1 F311 Numaralı Ofis Office Number F311 | 8 F304 Numaralı Sınıf Class Number F304 | 14 Kadın Tuvaleti Woman Restroom | 20 F321.3 Numaralı Ofis Office Number F321.3 |
| 2 F309 Numaralı Ofis Office Number F309 | 9 F306 Numaralı Sınıf Class Number F306 | 15 F318.1 Numaralı Ofis Office Number F318.1 | 21 F321.2 Numaralı Ofis Office Number F321.2 |
| 3 F307 Numaralı Ofis Office Number F307 | 10 F308 Numaralı Ofis Office Number F308 | 16 F318.2 Numaralı Ofis Office Number F318.2 | 22 F321.1 Numaralı Ofis Office Number F321.1 |
| 4 F305 Numaralı Ofis Office Number F305 | 11 Arşiv Odası Archive Room | 17 F318.3 Numaralı Ofis Office Number F318.3 | 23 F319 Numaralı Ofis Office Number F319 |
| 5 F303 Numaralı Ofis Office Number F303 | 12 F312 Numaralı Sınıf Class Number F312 | 18 F325 Numaralı Ofis Office Number F325 | 24 F317 Numaralı Sınıf Class Number F317 |
| 6 Elektrik Pano Odası Electrical Panel Room | 13 F314 Numaralı Sınıf Class Number F314 | 19 F323 Numaralı Sınıf Class Number F323 | 25 F315 Numaralı Sınıf Class Number F315 |
| 7 Erkek Tuvaleti Man Restroom | | | |



YER-YÖN BULMA HARİTASI | WAYFINDING MAP

F BLOK 4.KAT | F BLOCK 4th FLOOR

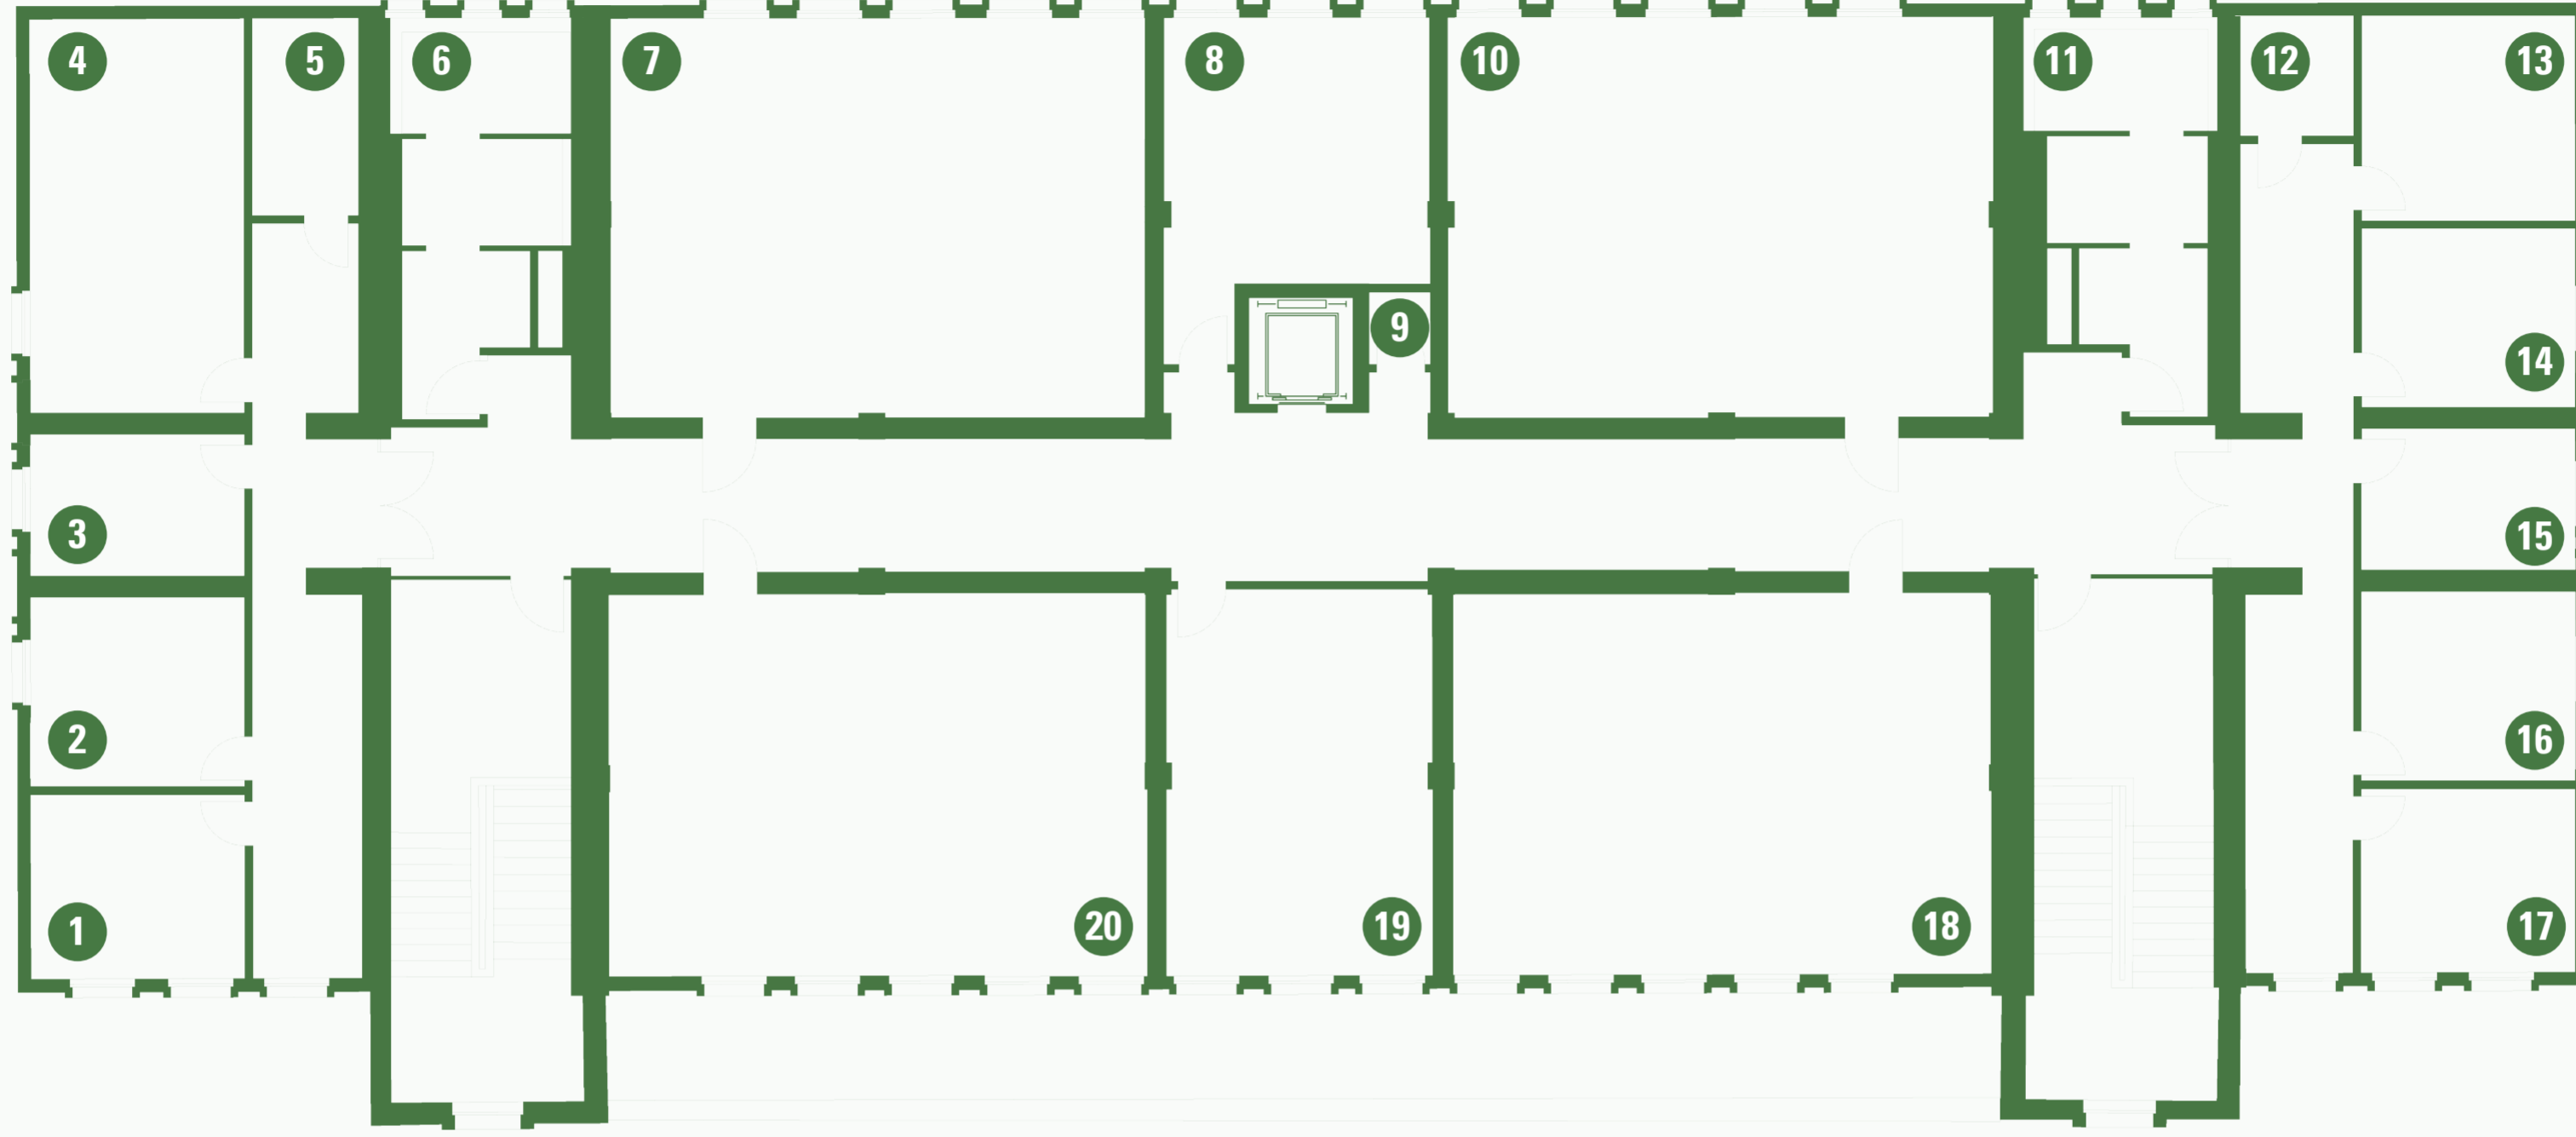

Scan QR Code
for TED University Wayfinding Maps

YER-YÖN LEJANTI | WAYFINDING LEGEND

1 F409 Numaralı Ofis | Office Number F409

2 F407 Numaralı Ofis | Office Number F407

3 F405 Numaralı Ofis | Office Number F405

4 F403 Numaralı Ofis | Office Number F403

5 Elektrik Pano Odası | Electrical Panel Room

6 Erkek Tuvaleti | Man Restroom

7 F404 Numaralı Sınıf | Class Number F404

8 F406 Numaralı Ofis | Office Number F406

9 Arşiv Odası | Archive Room

10 F410 Numaralı Sınıf | Class Number F410

11 Kadın Tuvaleti | Woman Restroom

12 Depo | Storage

13 F416 Numaralı Ofis | Office Number F416

14 F418 Numaralı Ofis | Office Number F418

15 F420 Numaralı Ofis | Office Number F420

16 F422 Numaralı Ofis | Office Number F422

17 F424 Numaralı Sınıf | Class Number F424

18 F417 Numaralı Sınıf | Class Number F417


19 F415 Numaralı Ofis | Office Number F415

20 F413 Numaralı Sınıf | Class Number F413



YER-YÖN BULMA HARİTASI | WAYFINDING MAP

F BLOK ÇATI KATI | F BLOCK ROOF FLOOR

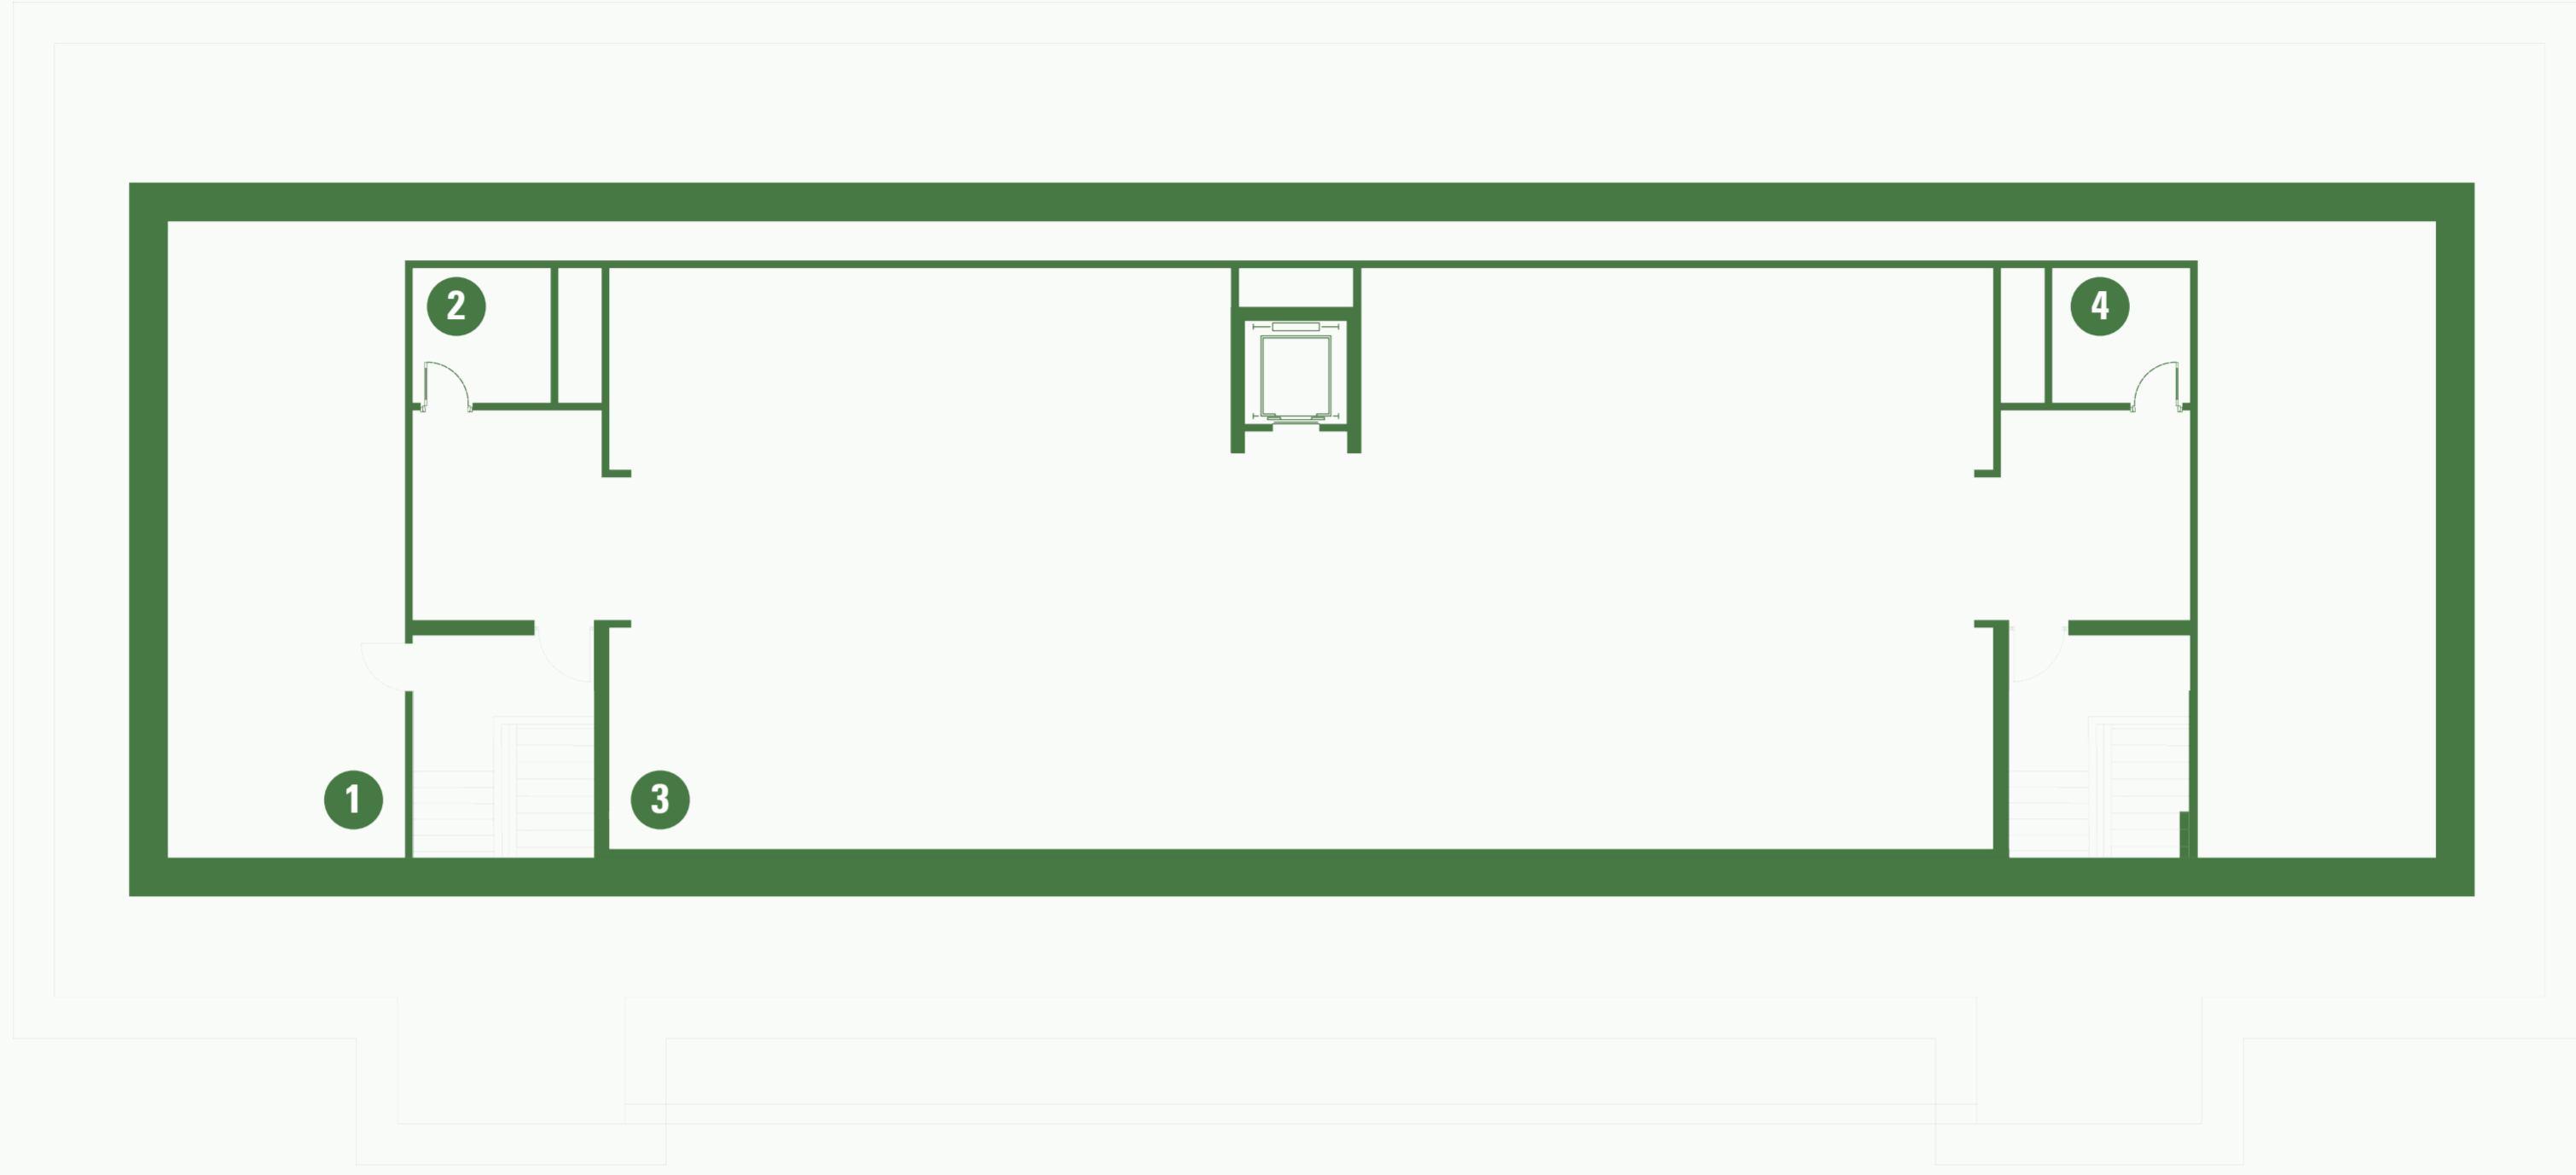

Scan QR Code
for TED University Wayfinding Maps

YER-YÖN LEJANTI | WAYFINDING LEGEND

1 Depo | Storage

2 Depo | Storage

3 İç Mimarlık Stüdyosu |
Interior Architecture Studio

4 Depo | Storage